

**Общество с ограниченной ответственностью
"БашДорПроект"**



**ПРОЕКТ ОРГАНИЗАЦИИ ДОРОЖНОГО ДВИЖЕНИЯ
ДЛЯ УЛИЧНО-ДОРОЖНОЙ СЕТИ с. Старые Тукмаклы, д. Новые Тукмаклы, д. Каратыки
СП СТАРОТУКМАКЛИНСКИЙ СЕЛЬСОВЕТ МР КУШНАРЕНКОВСКИЙ РАЙОН РБ**


ПРОЕКТ ОРГАНИЗАЦИИ ДОРОЖНОГО ДВИЖЕНИЯ

Книга 1

ОСНОВНОЙ КОМПЛЕКТ ЧЕРТЕЖЕЙ

Уфа-2022 г.


№ п/п	Наименование	Лист
	с. Старые Тукмаклы	
1	ул. Школьная	3
2	ул. Центральная	16
3	ул. Рабочая	21
4	ул. Кооперативная	24
5	ул. Чагра	26
6	ул. Садовая	29
7	ул. Родникова	40
	д. Новые Тукмаклы	
8	ул. Центральная	49
9	ул. Речная	54
10	ул. Лесная	59
	д. Каратяки	
11	ул. Школьная	62
12	ул. Степная	68
13	ул. Лесная	72
14	ул. Озерная	77

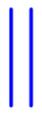Условные обозначения	Наименование
а)  б) 	Дорожные знаки: а) проектируемый; б) существующий.
а)  б) 	Дорожные ограждения: а) барьерное ограждение; б) мост.

1. Исходные данные для проектирования - перечень и схемы автомобильных дорог сельского поселения, изыскания автомобильных дорог, проведенных ООО "БашДорПроект".
2. Размеры даны в метрах.
3. Способ и место установки знаков определить в соответствии с приложением №1 пояснительной записки.

с. Старые Тукмаклы ул. Школьная
 1 участок км 0+000 – км 0+250


Элементы дороги в плане	Горизонтальная дорожная разметка слева		
	3-я от осевой		
	2-я от осевой		
	1-я от осевой		

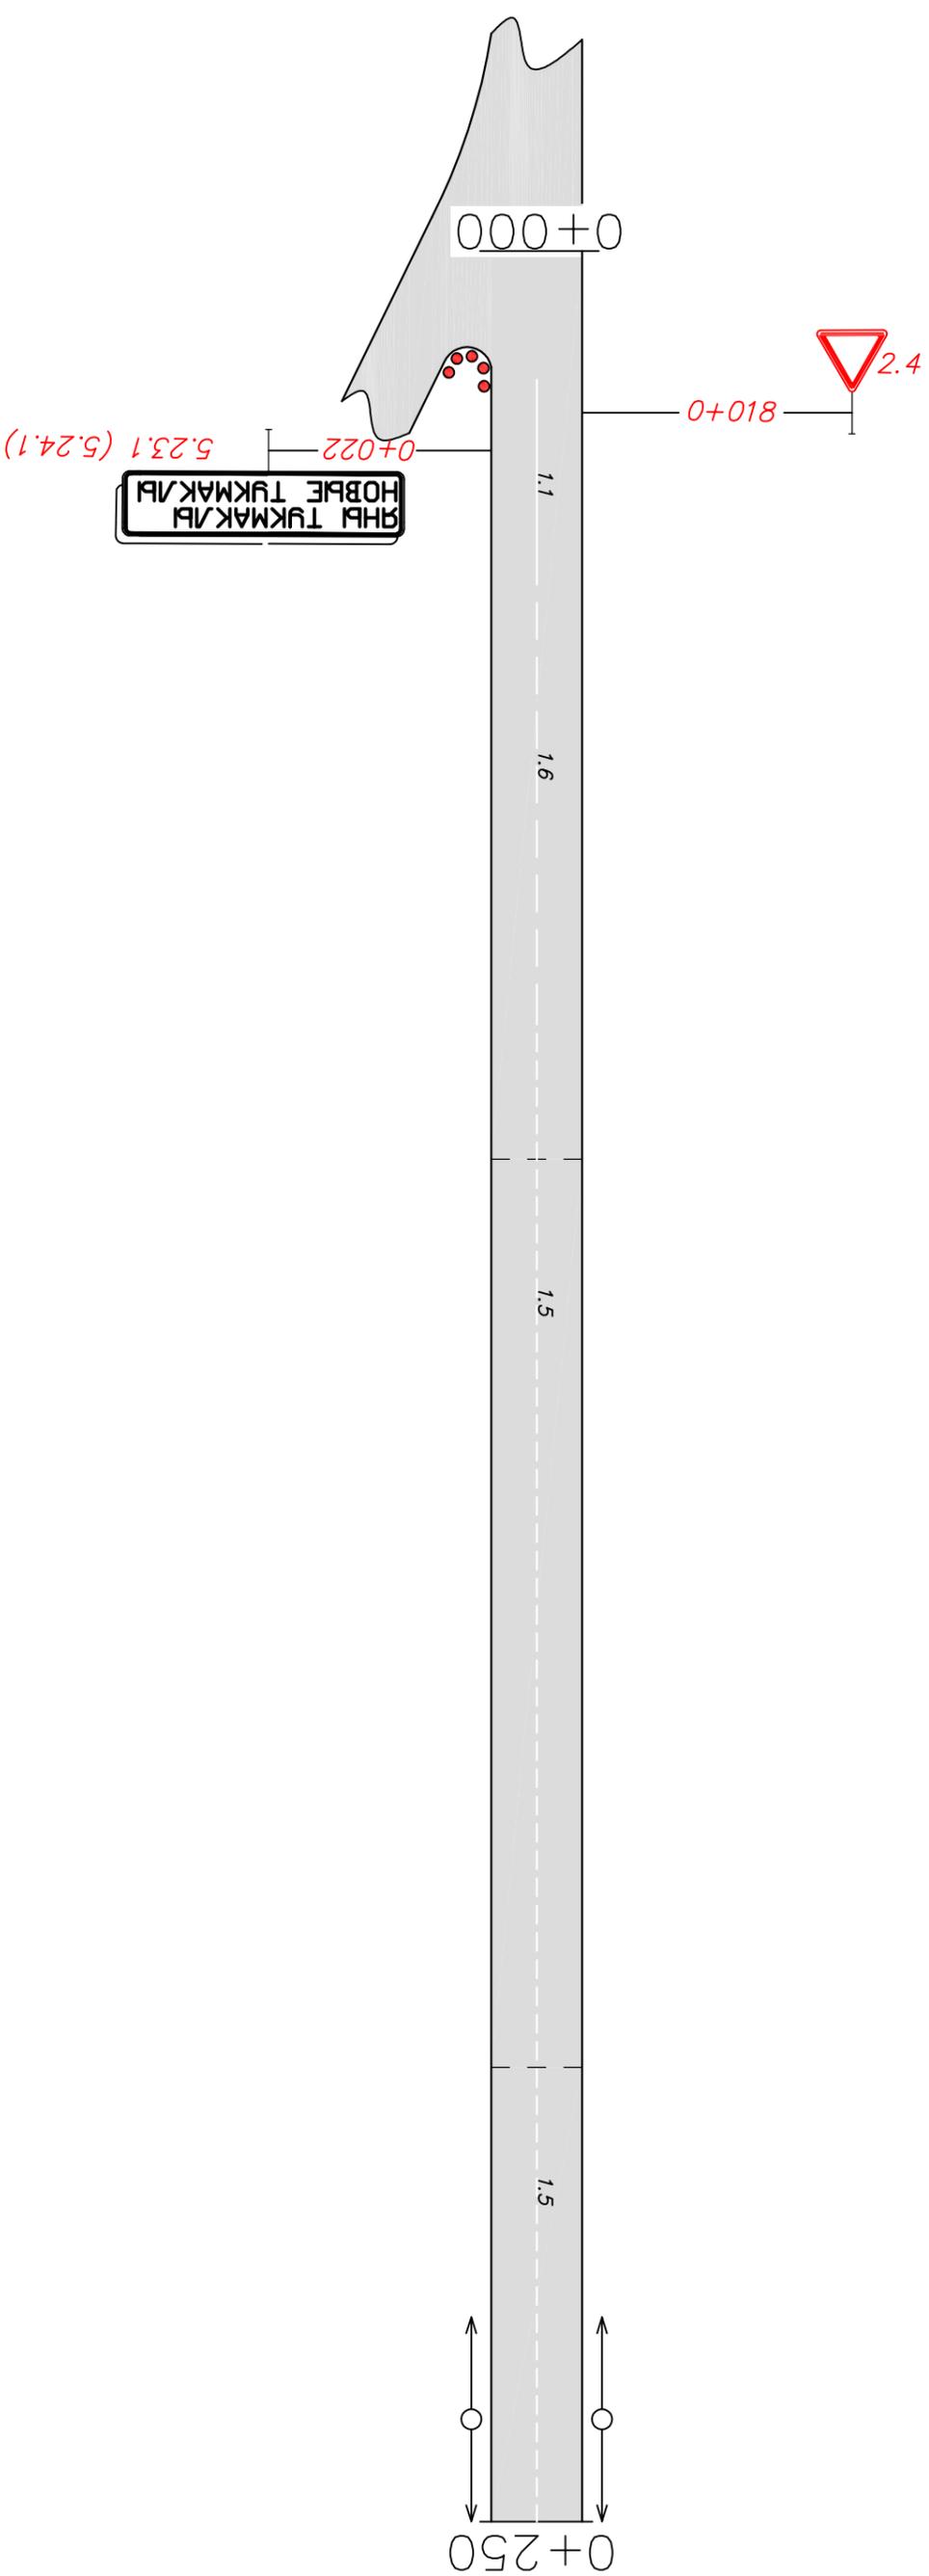

Горизонтальная дорожная разметка справа			
Осевая линия	1.1	1.6	1.5
1-я от осевой	0+014-0+034	0+034-0+084	0+084-0+250
2-я от осевой			

с. Старые Тукмаклы ул. Школьная
 1 участок км 0+250 – км 0+500

Горизонтальная дорожная разметка слева	3-я от осевой	
	2-я от осевой	
	1-я от осевой	
Элементы дороги в плане	ВУ-1	R-600 K-120

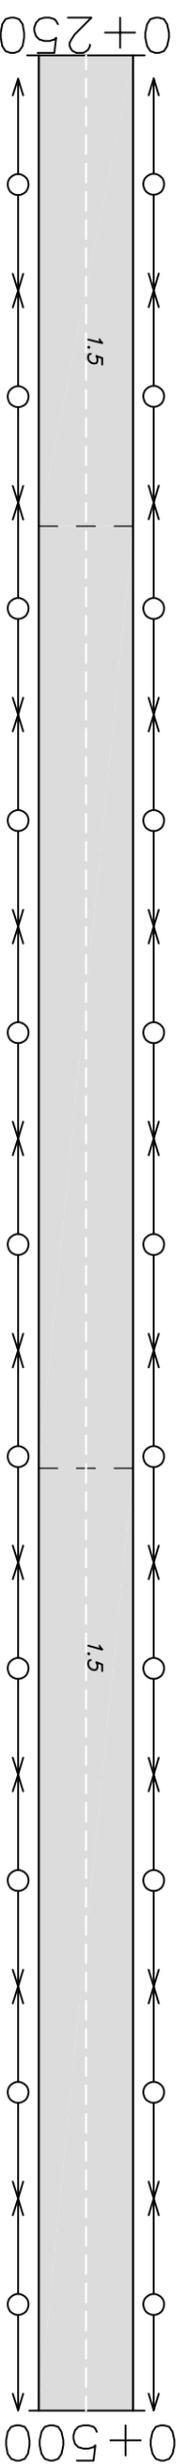


Горизонтальная дорожная разметка справа	Осевая линия	1.5
	1-я от осевой	0+250-0+500
	2-я от осевой	

с. Старые Тукмаклы ул. Школьная
 1 участок км 0+500 – км 0+750

Элементы дороги в плане	Горизонтальная дорожная разметка слева		
	3-я от осевой		
	2-я от осевой		
	1-я от осевой		

ВУ-2	Р-1000	К-250
------	--------	-------

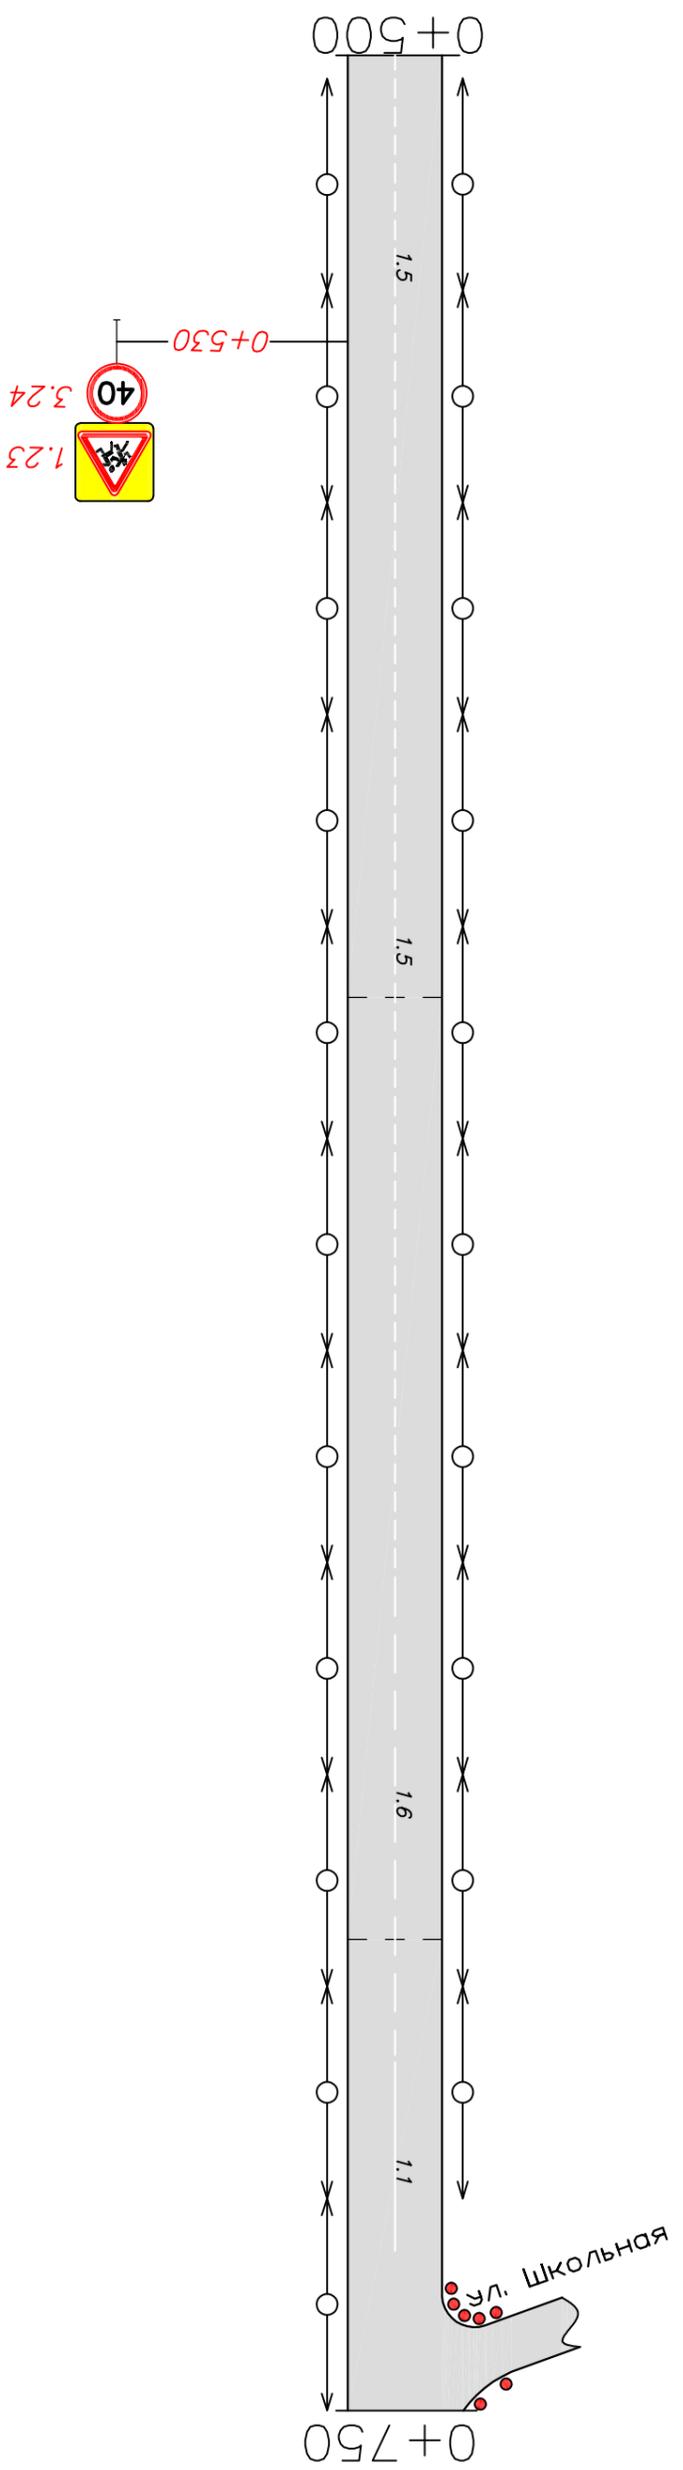


Горизонтальная дорожная разметка справа	Осевая линия		
	1-я от осевой		
	2-я от осевой		

1.5	1.6	1.1
0+500-0+663	0+663-0+713	0+713-0+733

с. Старые Тукмаклы ул. Школьная
1 участок км 0+750 – км 1+000


Горизонтальная дорожная разметка слева	
3-я от осевой	
2-я от осевой	
1-я от осевой	
Элементы дороги в плане	

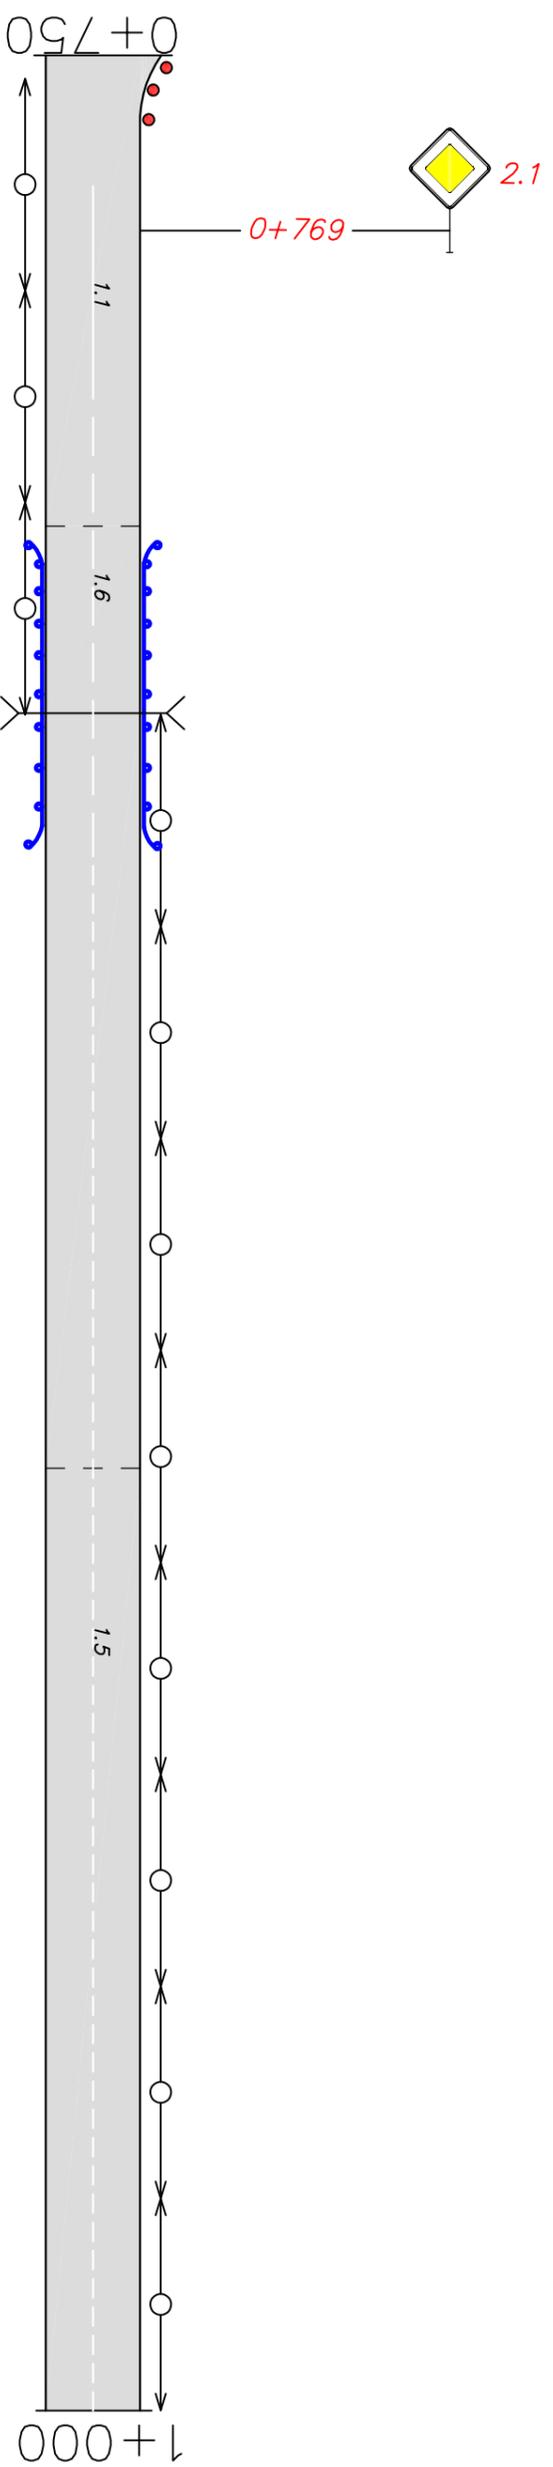

Горизонтальная дорожная разметка справа			
Осевая линия	1.1 0+764-0+784	1.6 0+784-0+834	1.5 0+834-1+000
1-я от осевой			
2-я от осевой			

с. Старые Тукмаклы ул. Школьная
1 участок км 1+000 – км 1+250


Элементы дороги в плане	Горизонтальная дорожная разметка слева		
	3-я от осевой		
	2-я от осевой		
	1-я от осевой		

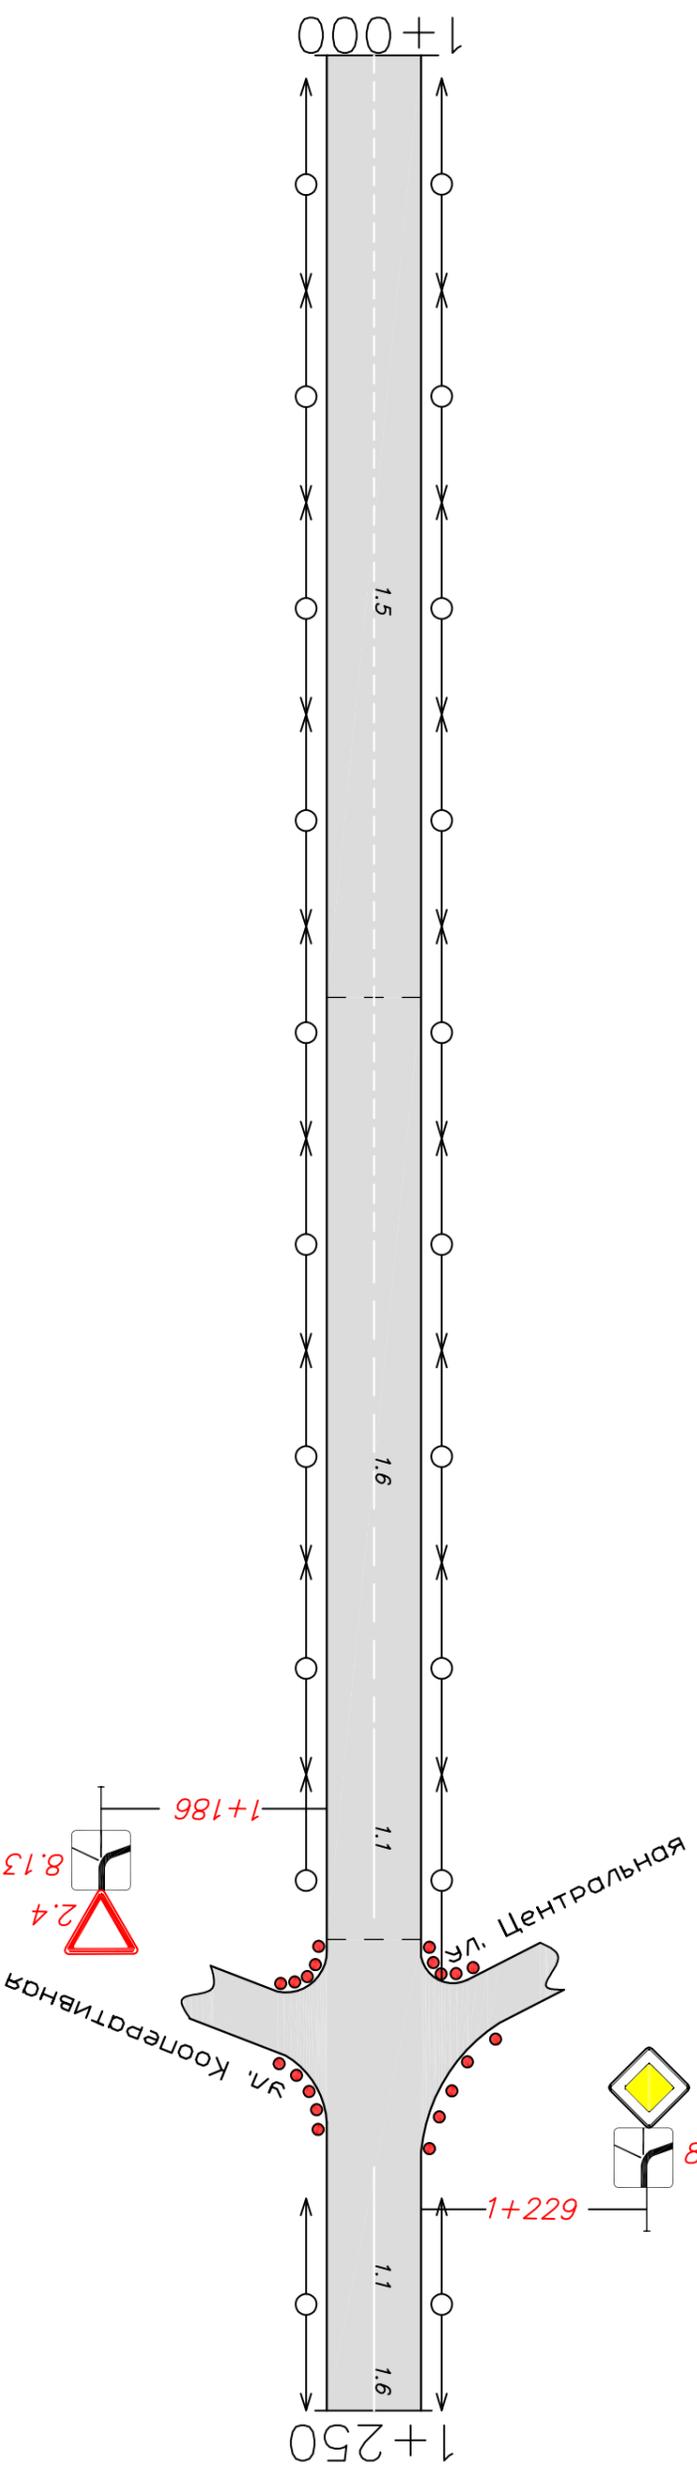

Горизонтальная дорожная разметка справа	Горизонтальная дорожная разметка справа					
	Осевая линия	1.5	1.6	1.1	1.1	1.6
	1-я от осевой	1+000-1+128	1+128-1+178	1+178-1+198	1+224-1+244	
2-я от осевой						

с. Старые Тукмаклы ул. Школьная
 1 участок км 1+500 – км 1+750


Горизонтальная дорожная разметка слева	
3-я от осевой	
2-я от осевой	
1-я от осевой	
Элементы дороги в плане	ВУ-4 R-1500 K-150

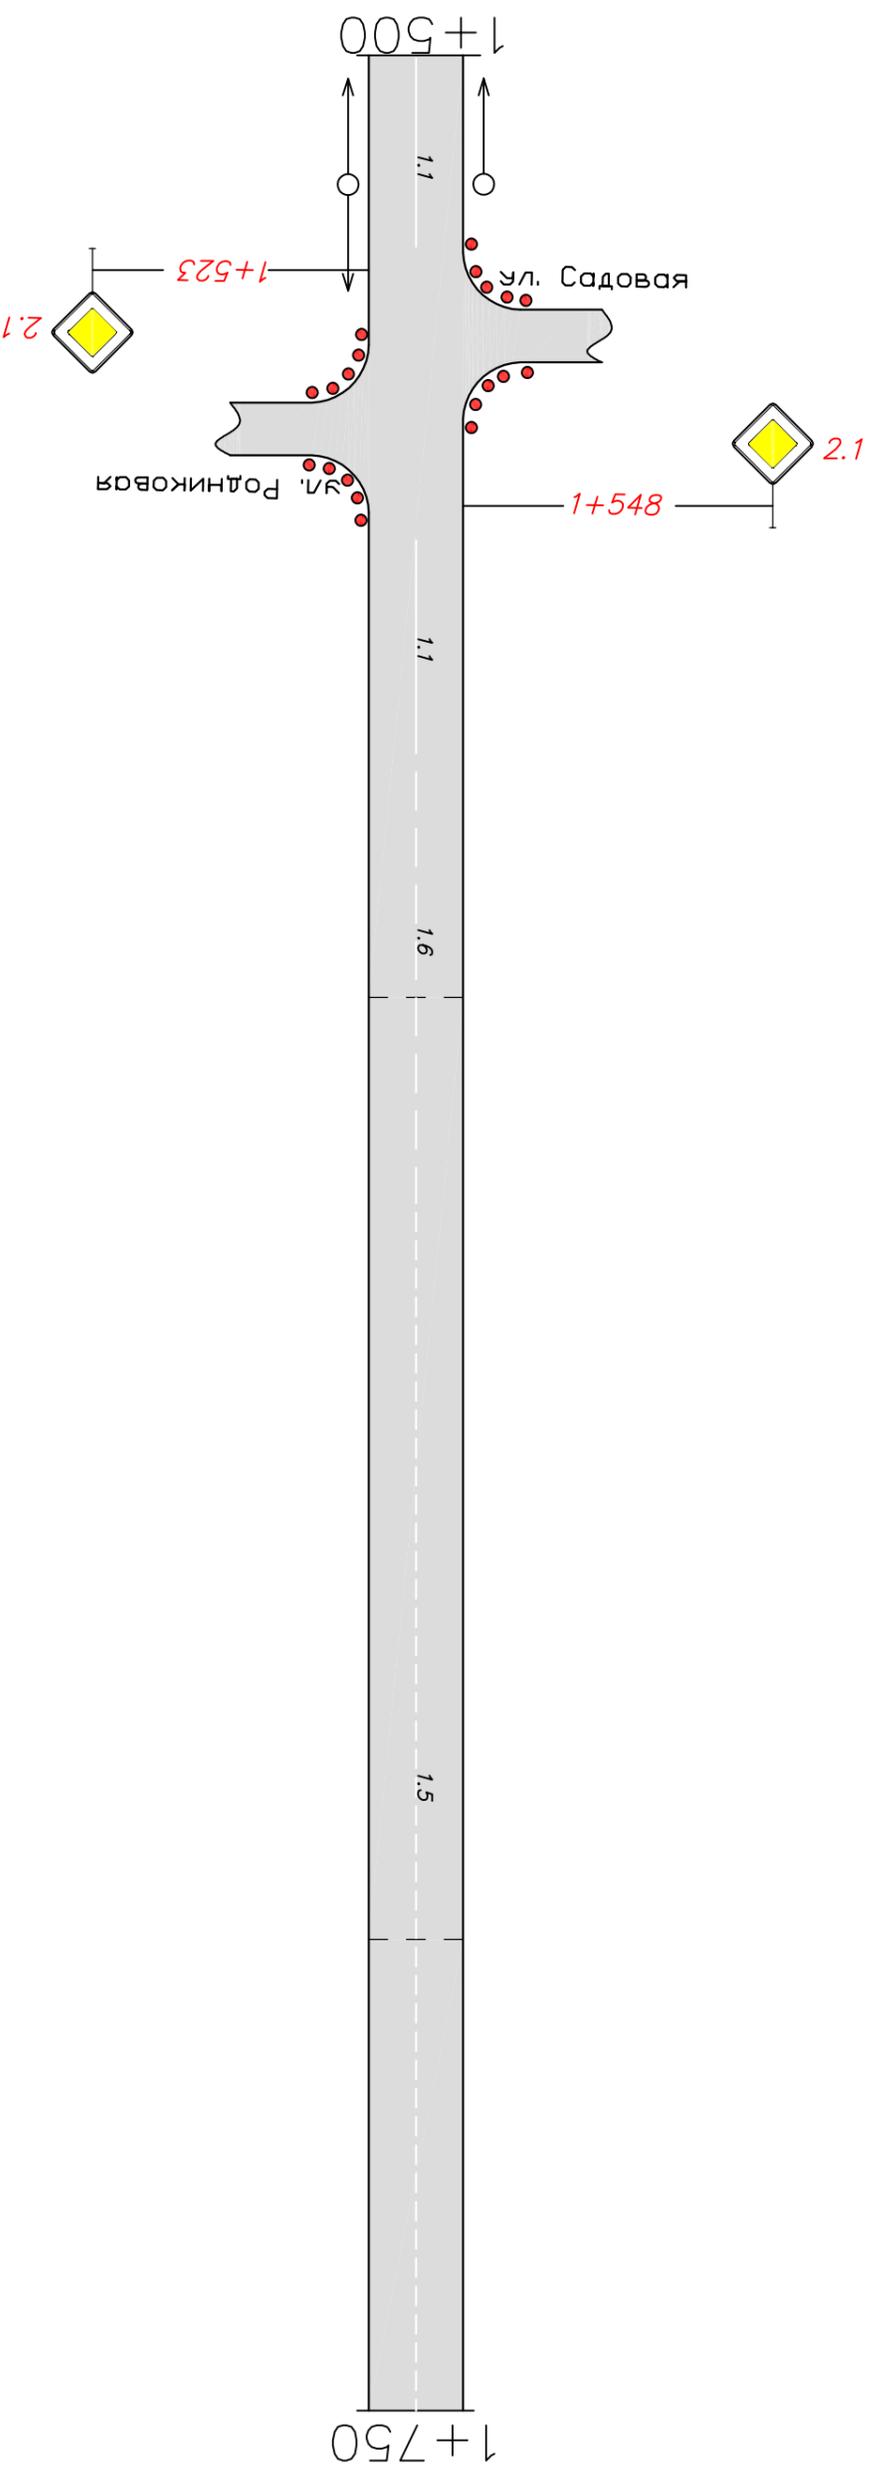

Горизонтальная дорожная разметка справа				
Осевая линия	1.1 1+500-1+520	1.1 1+551-1+571	1.6 1+571-1+621	1.5 1+621-1+750
1-я от осевой				
2-я от осевой				

с. Старые Тукмаклы ул. Школьная
 1 участок км 1+750 – км 2+000

Элементы дороги в плане	Горизонтальная дорожная разметка слева		
	3-я от осевой		
	2-я от осевой		
	1-я от осевой		

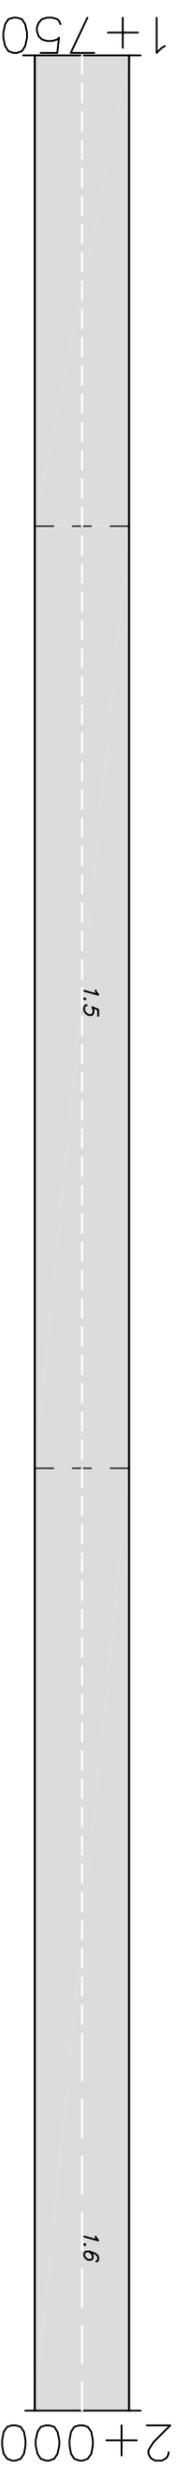


Горизонтальная дорожная разметка справа	Осевая линия	
	1-я от осевой	1.5
	2-я от осевой	1.6

1+750-1+962

1+962-2+012

с. Старые Тукмаклы ул. Школьная
1 участок км 2+000 – км 2+050


Элементы дороги в плане	Горизонтальная дорожная разметка слева		
	3-я от осевой		
	2-я от осевой		
	1-я от осевой		

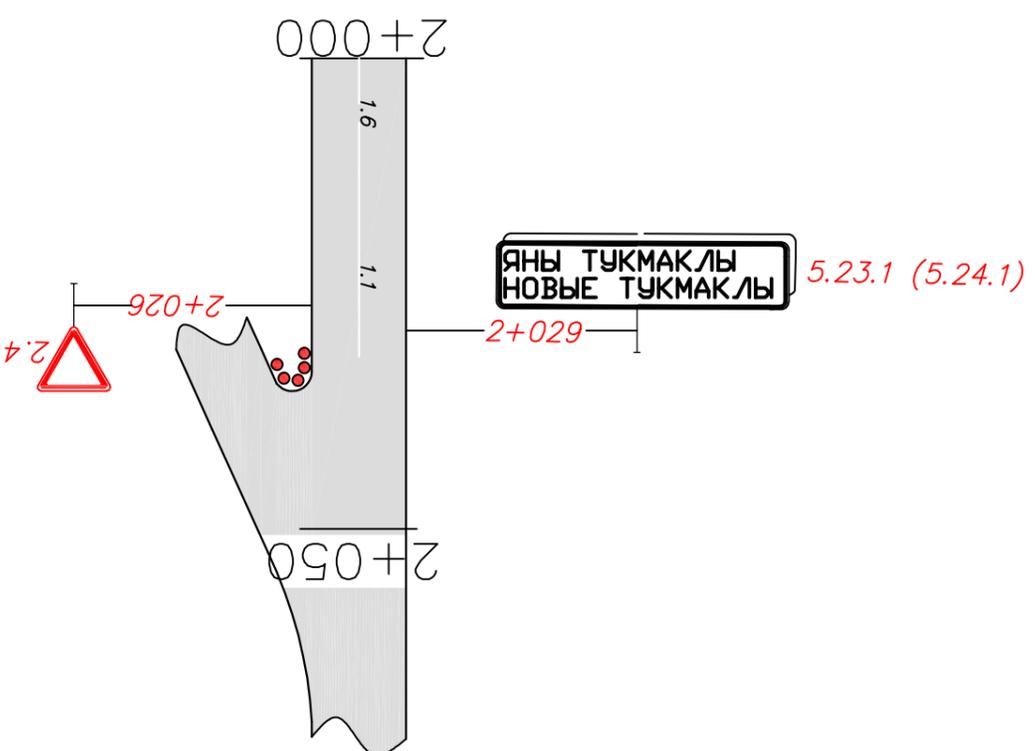

Горизонтальная дорожная разметка справа	Горизонтальная дорожная разметка справа		
	Осевая линия	1.6	1.1
	1-я от осевой		2+012-2+032
	2-я от осевой		

с. Старые Тукмаклы ул. Школьная
2 участок км 0+000 – км 0+250


Элементы дороги в плане	Горизонтальная дорожная разметка слева		
	3-я от осевой	2-я от осевой	1-я от осевой

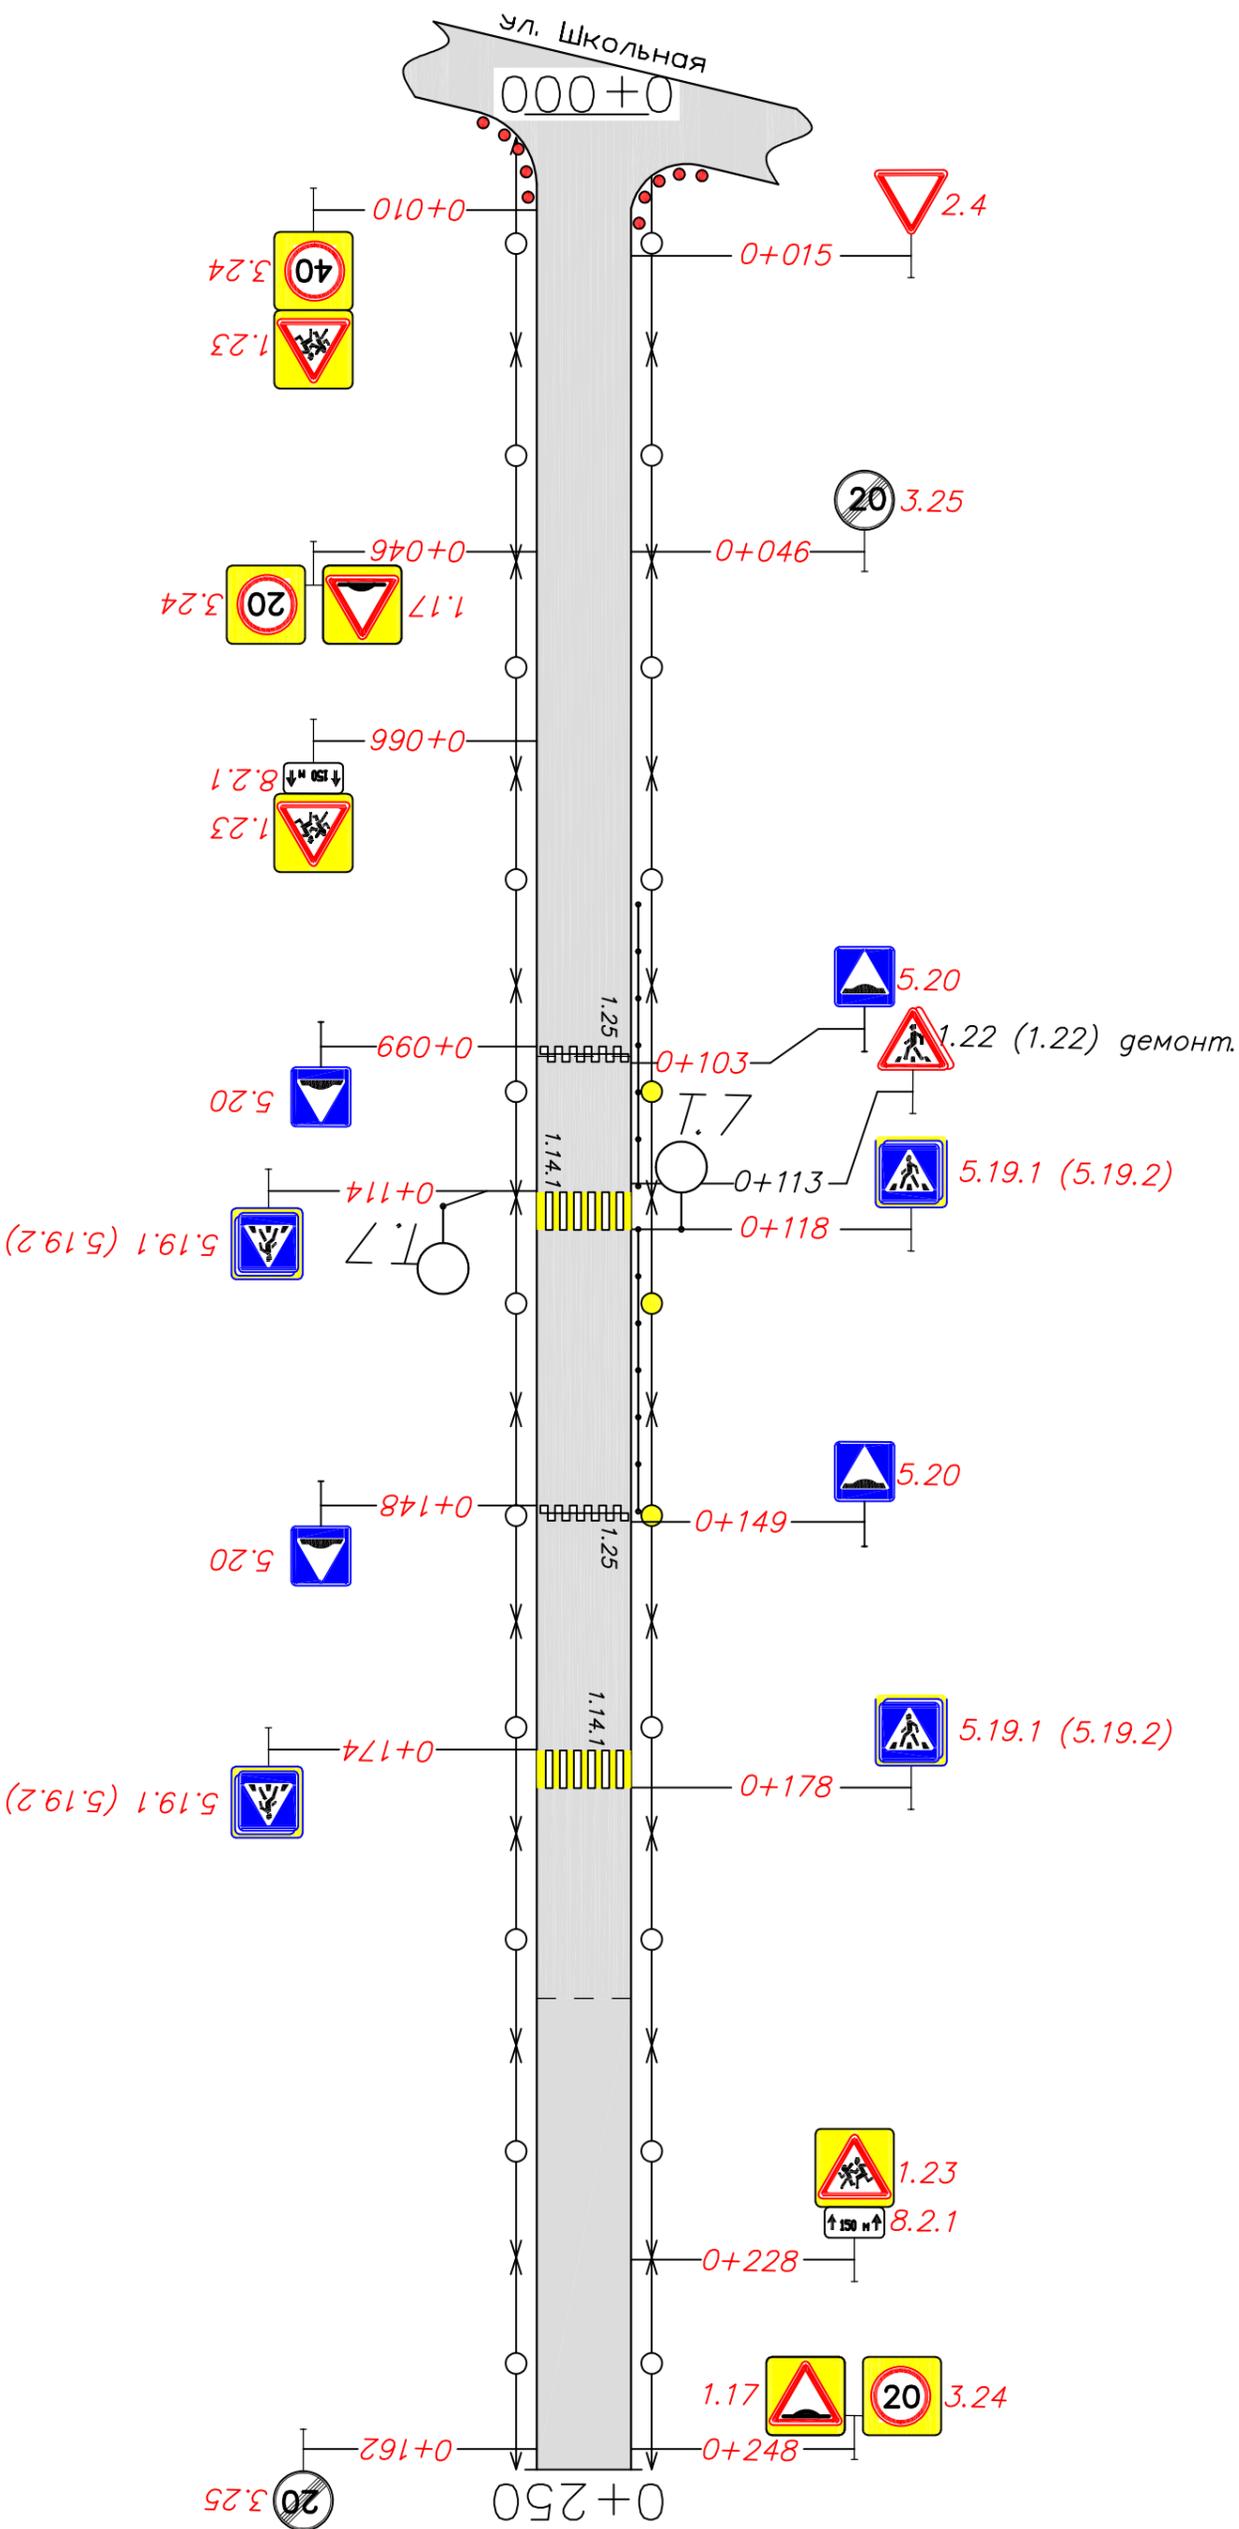

Горизонтальная дорожная разметка справа	Осевая линия		
	2-я от осевой	1-я от осевой	

с. Старые Тукмаклы ул. Школьная
2 участок км 0+250 – км 0+500


Элементы дороги в плане	Горизонтальная дорожная разметка слева		
	3-я от осевой		
	2-я от осевой		
	1-я от осевой		

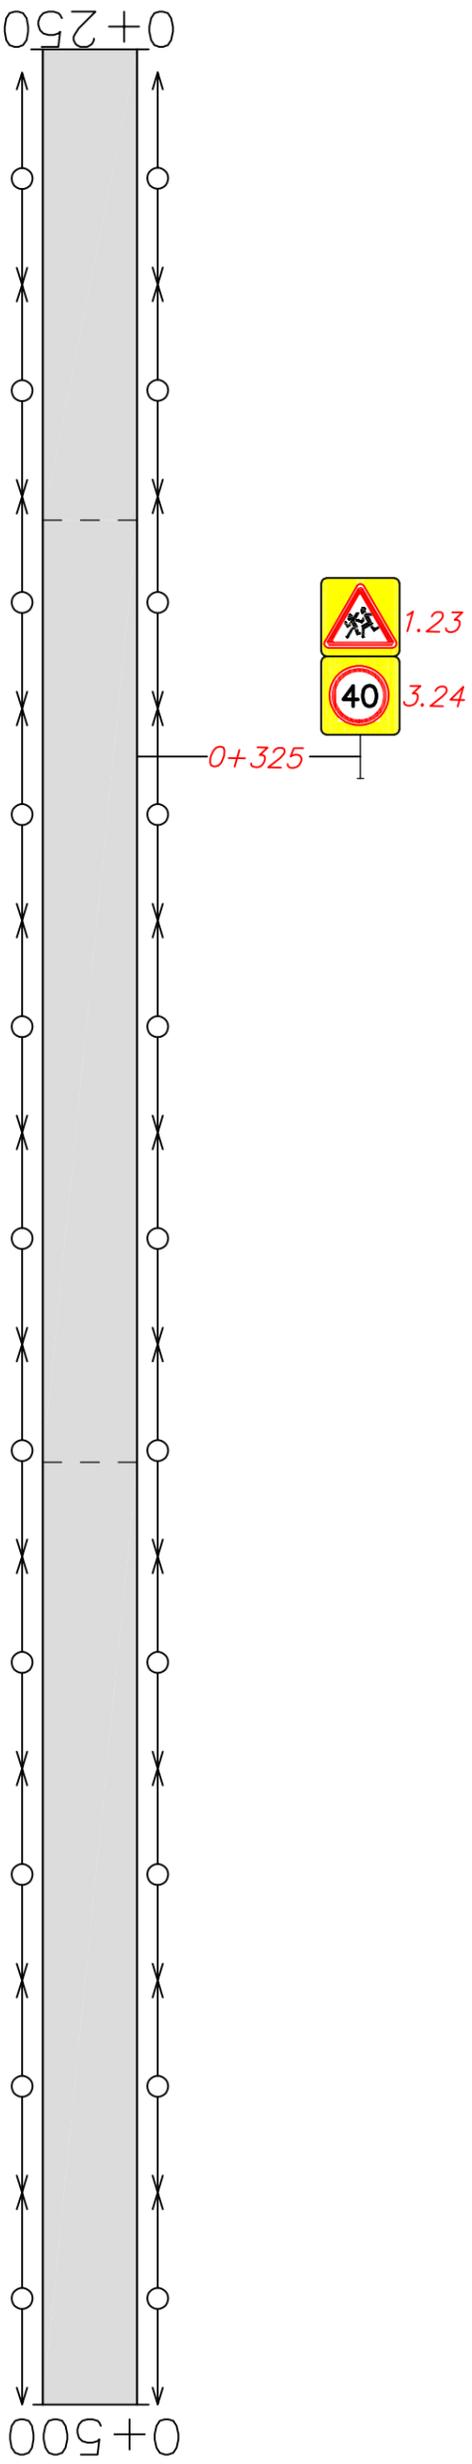

Горизонтальная дорожная разметка справа	Осевая линия	
	1-я от осевой	
	2-я от осевой	

с. Старые Тукмаклы ул. Школьная
2 участок км 0+500 – км 0+750


Элементы дороги в плане	Горизонтальная дорожная разметка слева		
	3-я от осевой		
	2-я от осевой		
	1-я от осевой		

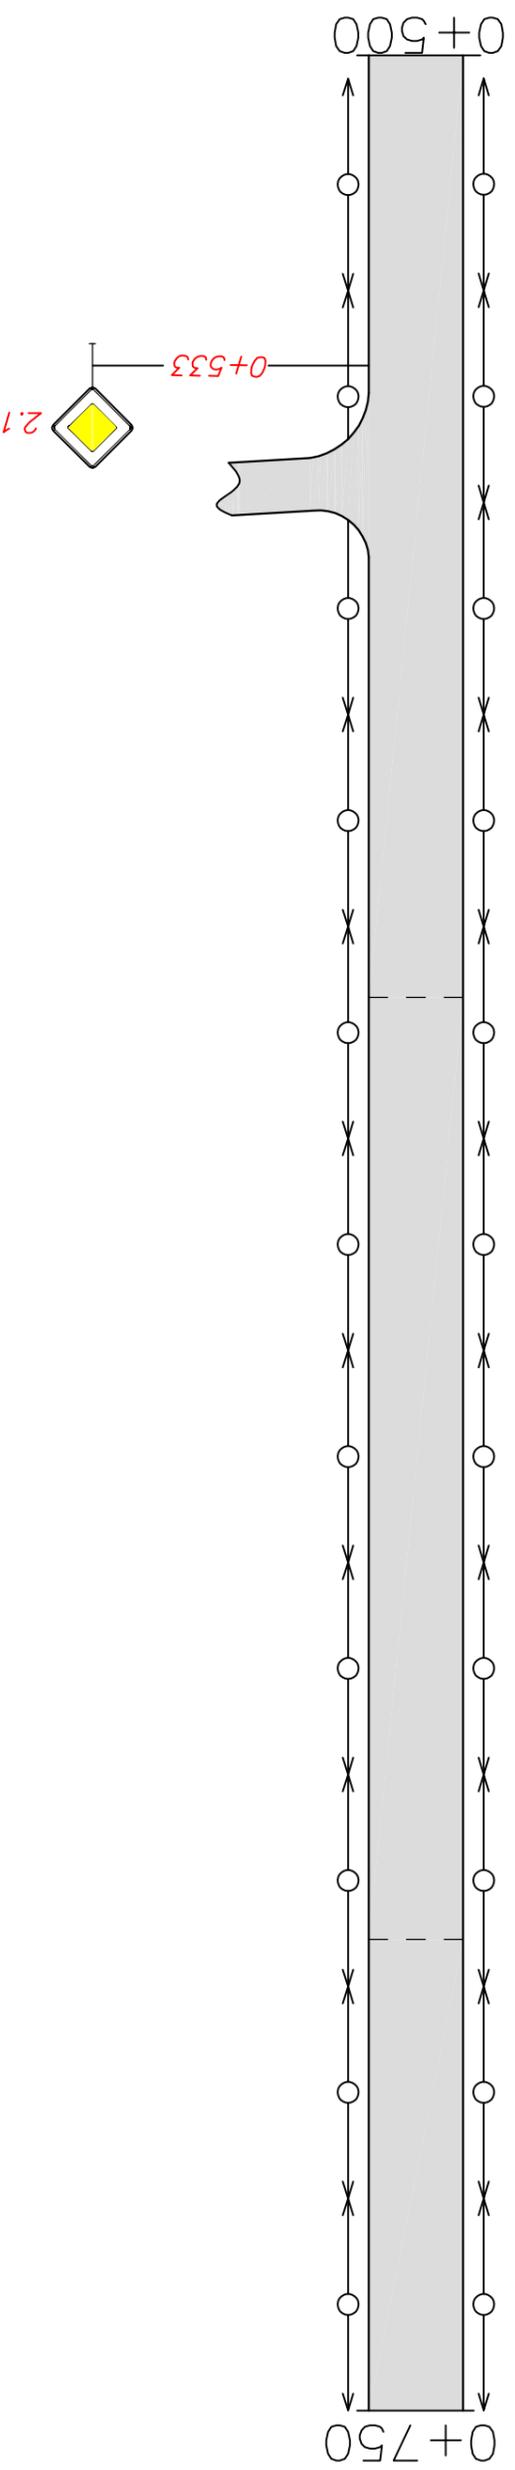

Горизонтальная дорожная разметка справа	Горизонтальная дорожная разметка справа		
	Осевая линия		
	1-я от осевой		
2-я от осевой			

с. Старые Тукмаклы ул. Школьная
2 участок км 0+750 – км 0+840


Элементы дороги в плане	Горизонтальная дорожная разметка слева		
	3-я от осевой		
	2-я от осевой		
	1-я от осевой		

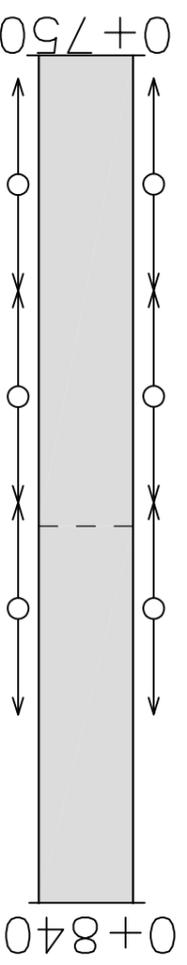

Горизонтальная дорожная разметка справа	Горизонтальная дорожная разметка справа	
	Осевая линия	
	1-я от осевой	
	2-я от осевой	

с. Старые Тужмаклы ул. Центральная
 км 0+000 – км 0+250


Элементы дороги в плане	Горизонтальная дорожная разметка слева		
	3-я от осевой	2-я от осевой	1-я от осевой

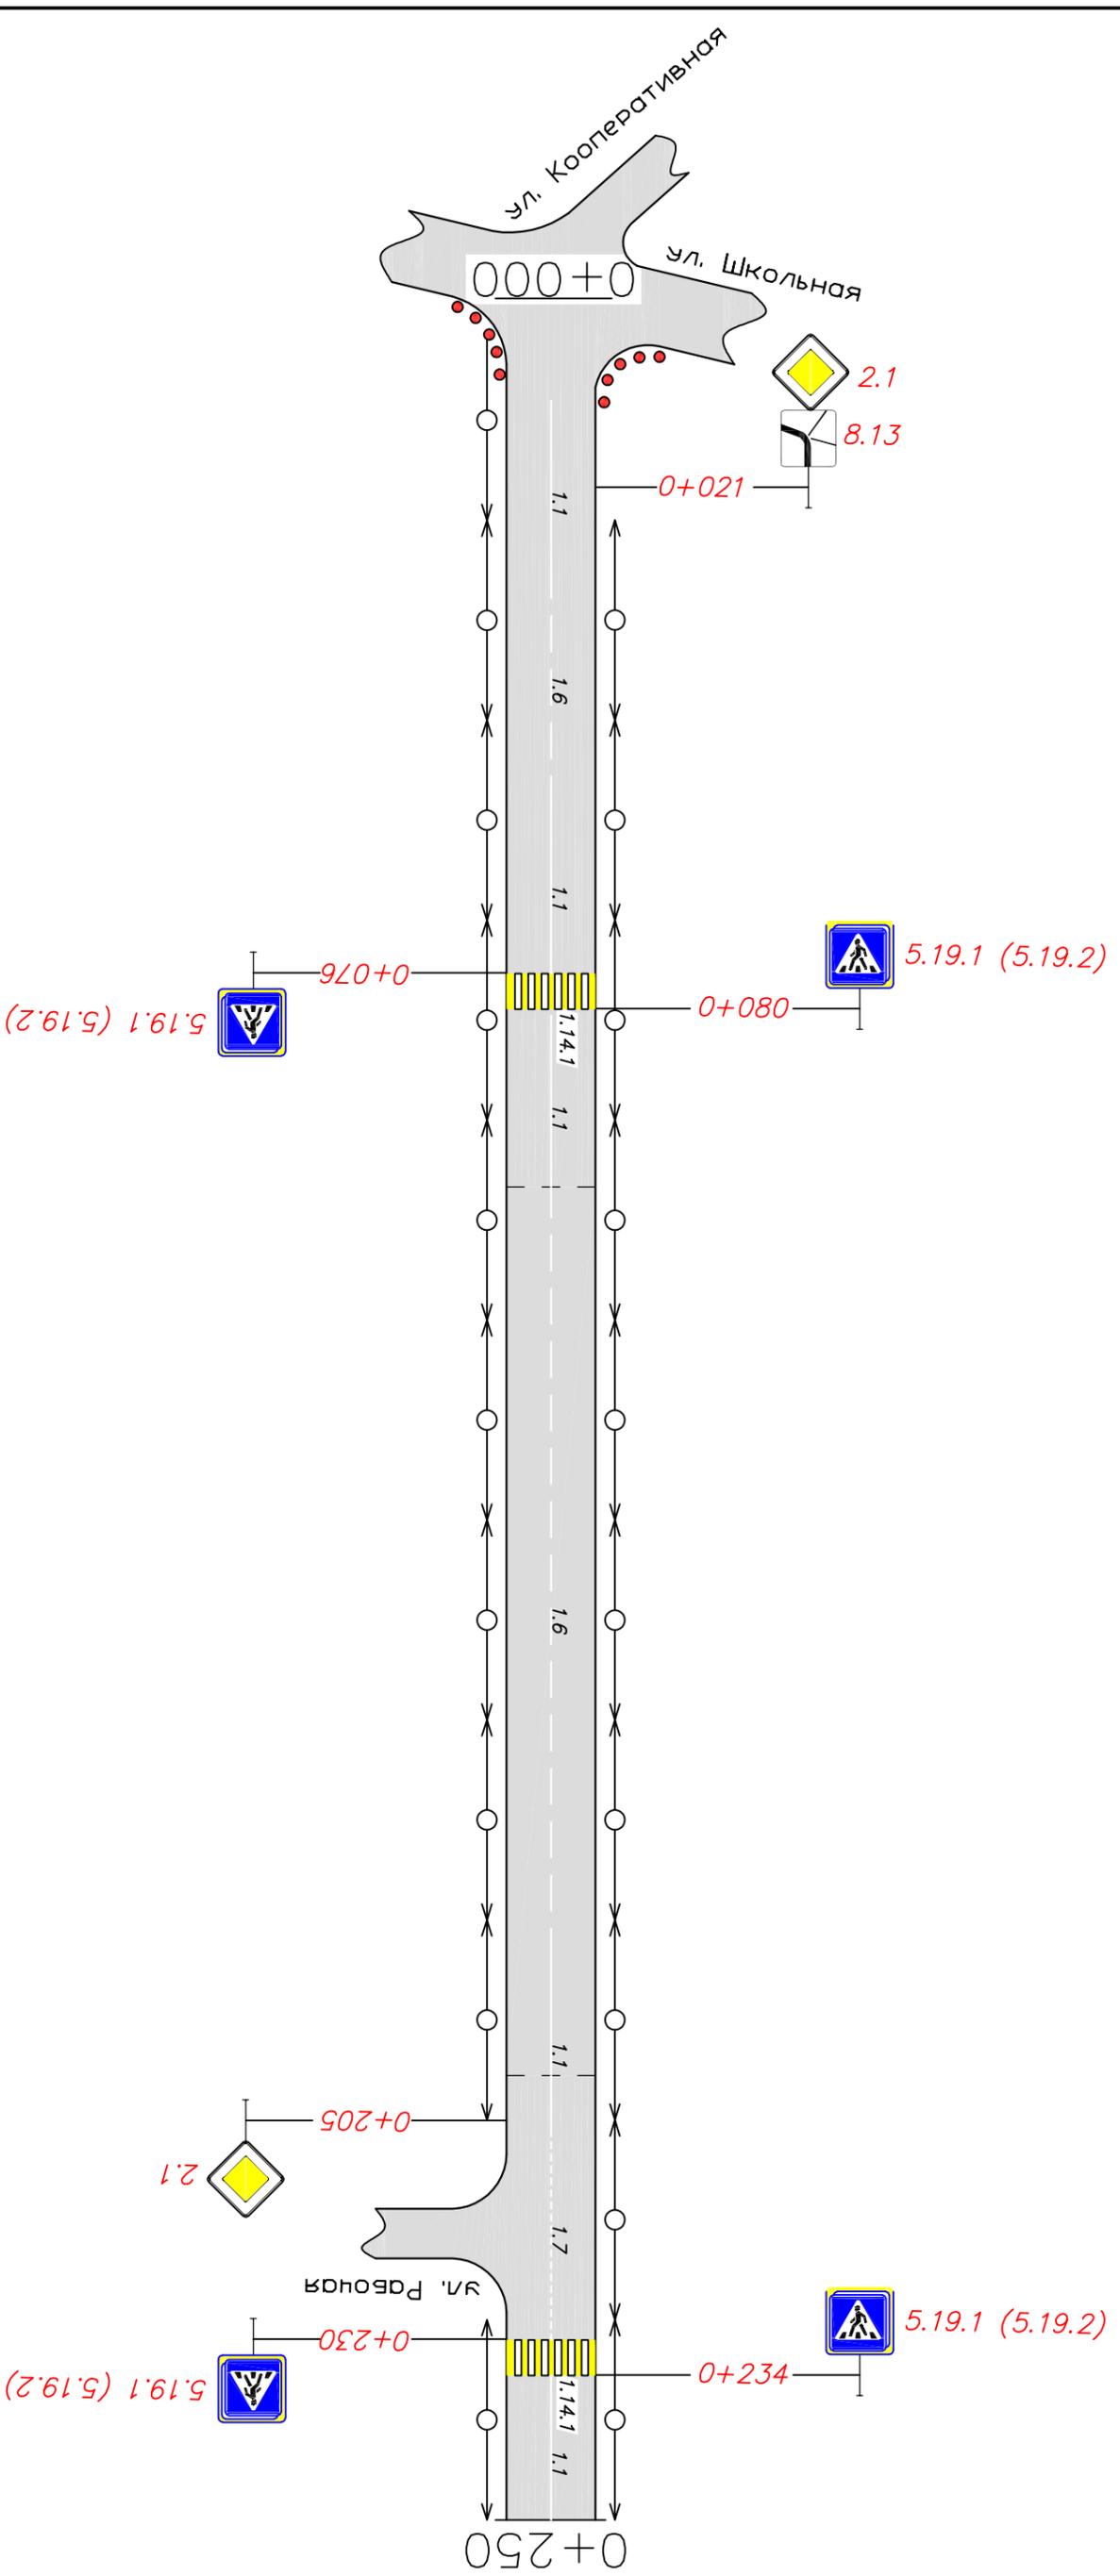

Горизонтальная дорожная разметка справа	
Осевая линия	1-я от осевой
1.1	1.1
0+012-0+032	0+032-0+056
1.6	1.1
0+056-0+076	0+080-0+100
1.1	1.1
0+100-0+186	
1.6	
0+186-0+206	0+206-0+230
1.1	1.7
0+234-0+254	
1.1	1.1

с. Старые Тукмаклы ул. Центральная
км 0+250 – км 0+500


Элементы дороги в плане	Горизонтальная дорожная разметка слева		
	3-я от осевой		
	2-я от осевой		
	1-я от осевой		

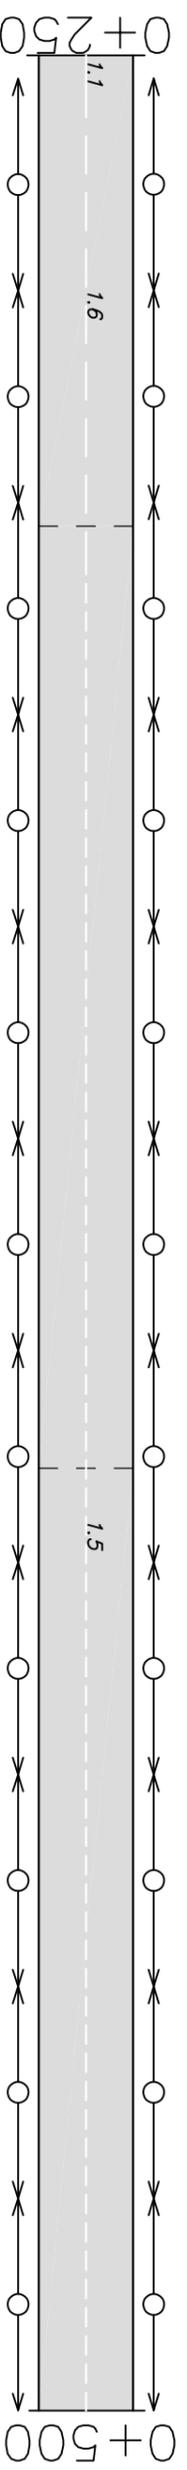

Горизонтальная дорожная разметка справа	Осевая линия	
	1-я от осевой	1.1
	2-я от осевой	1.6
	0+254-0+304	1.5
	0+304-0+500	

с. Старые Тужмаклы ул. Центральная
 км 0+500 – км 0+750

Элементы дороги в плане	Горизонтальная дорожная разметка слева		
	3-я от осевой		
	2-я от осевой		
	1-я от осевой		

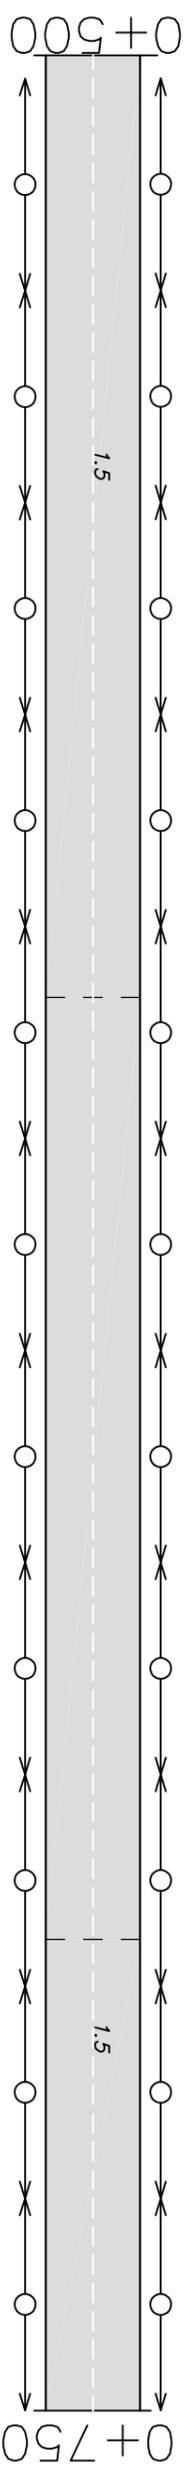


Горизонтальная дорожная разметка справа	Горизонтальная дорожная разметка слева		
	Осевая линия		
	1-я от осевой		
	2-я от осевой		

1.5
 0+500-0+750

с. Старые Тукмаклы ул. Центральная
км 0+750 – км 1+000

Элементы дороги в плане	Горизонтальная дорожная разметка слева		
	3-я от осевой	2-я от осевой	1-я от осевой

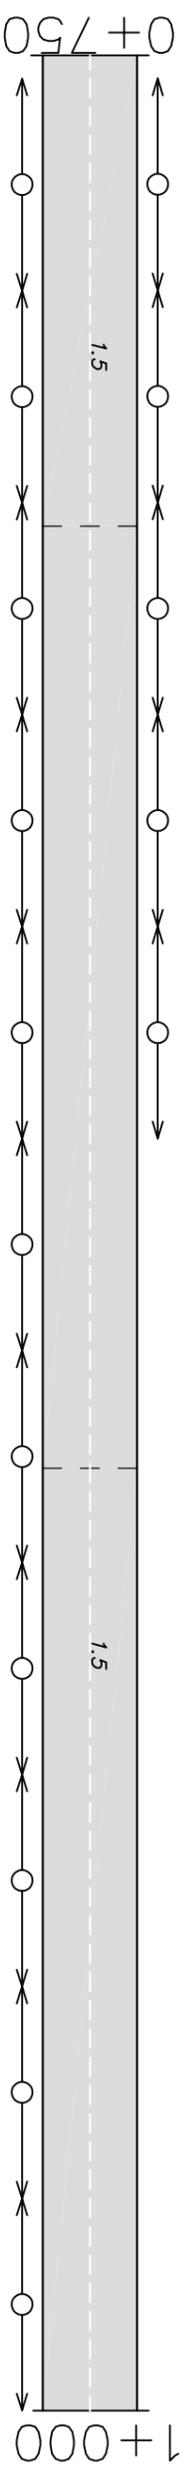


Горизонтальная дорожная разметка справа	Горизонтальная дорожная разметка слева		
	3-я от осевой	2-я от осевой	1-я от осевой

1.5
0+750-1+000

с. Старые Тужмаклы ул. Центральная
км 0+000 – км 0+250


Горизонтальная дорожная разметка слева	
3-я от осевой	
2-я от осевой	
1-я от осевой	
Элементы дороги в плане	-----

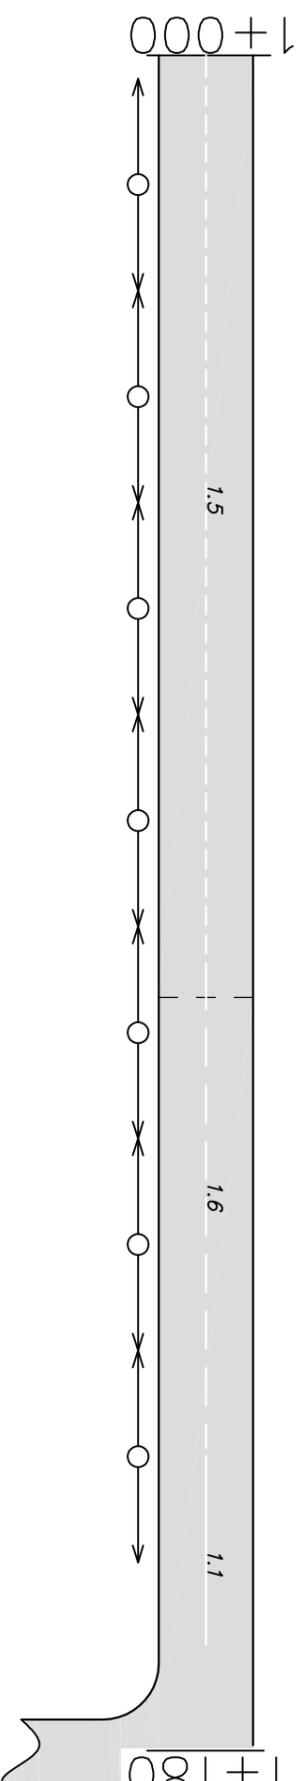

Горизонтальная дорожная разметка справа				
Осевая линия	1.5 1+000-1+099	1.6 1+099-1+149	1.1 1+149-1+169	
1-я от осевой				
2-я от осевой				

с. Старые Тукмаклы ул. Рабочая
 км 0+000 – км 0+250


Элементы дороги в плане	Горизонтальная дорожная разметка слева		
	3-я от осевой		
	2-я от осевой		
	1-я от осевой		

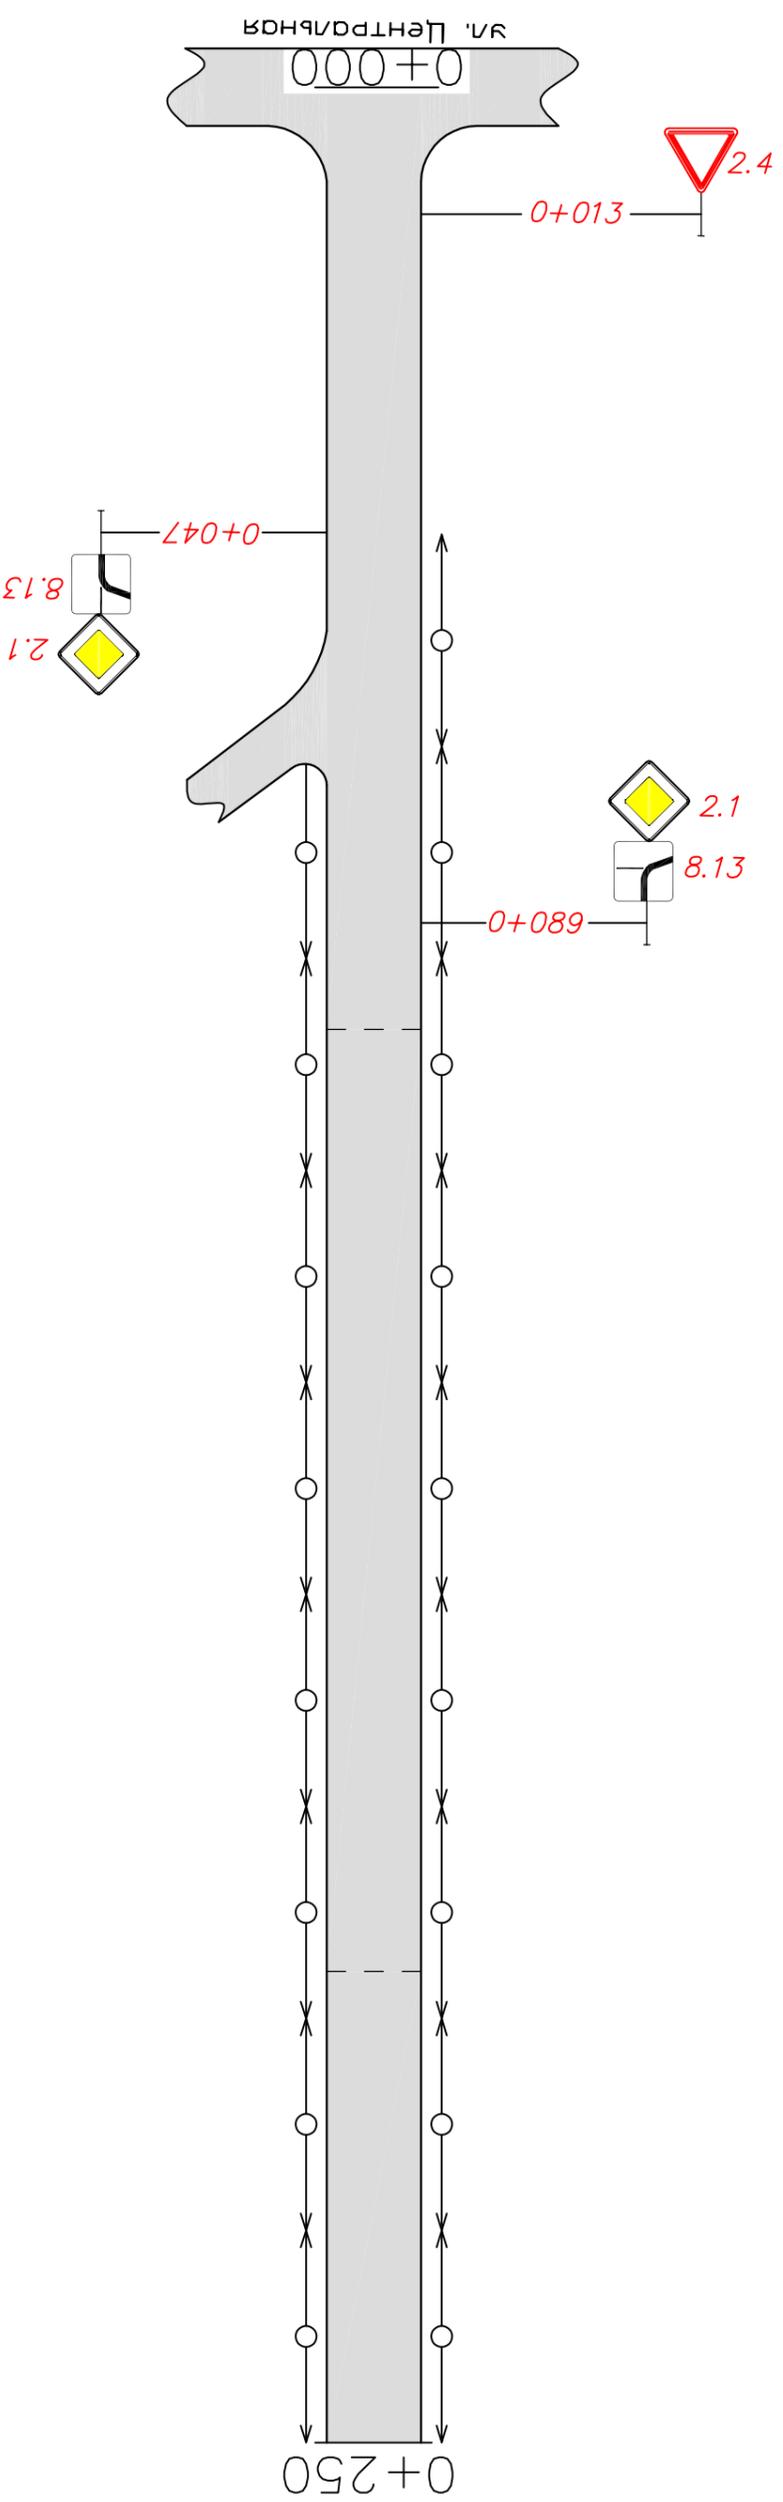

Горизонтальная дорожная разметка справа	Горизонтальная дорожная разметка справа		
	Осевая линия		
	1-я от осевой		
	2-я от осевой		

с. Старые Тукмаклы ул. Рабочая
 км 0+250 – км 0+500


Элементы дороги в плане	Горизонтальная дорожная разметка слева		
	3-я от осевой		
	2-я от осевой		
	1-я от осевой		

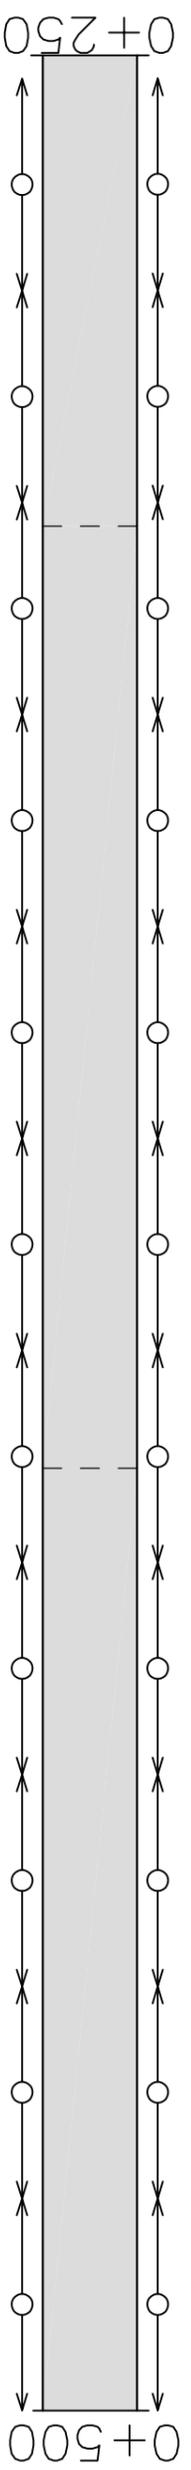

Горизонтальная дорожная разметка справа	Горизонтальная дорожная разметка слева		
	Осевая линия		
	1-я от осевой		
2-я от осевой			

с. Старые Тукмаклы ул. Рабочая
км 0+500 – км 0+650


Горизонтальная дорожная разметка слева		
3-я от осевой		
2-я от осевой		
1-я от осевой		
Элементы дороги в плане	-----	

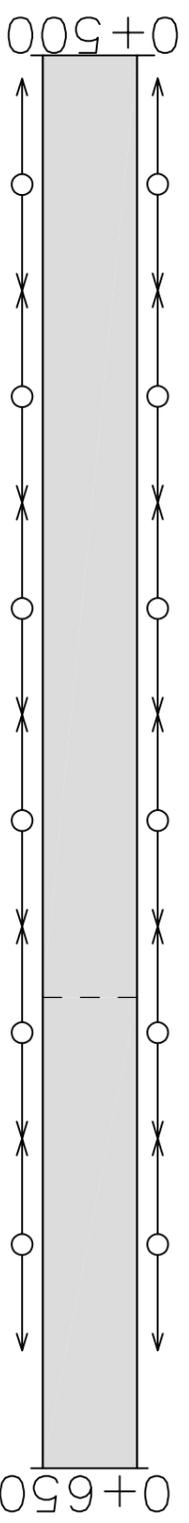

Горизонтальная дорожная разметка справа		
Осевая линия		
1-я от осевой		
2-я от осевой		

с. Старые Тужмаклы ул. Кооперативная
 км 0+000 – км 0+250


Элементы дороги в плане	Горизонтальная дорожная разметка слева		
	3-я от осевой		
	2-я от осевой		
	1-я от осевой		

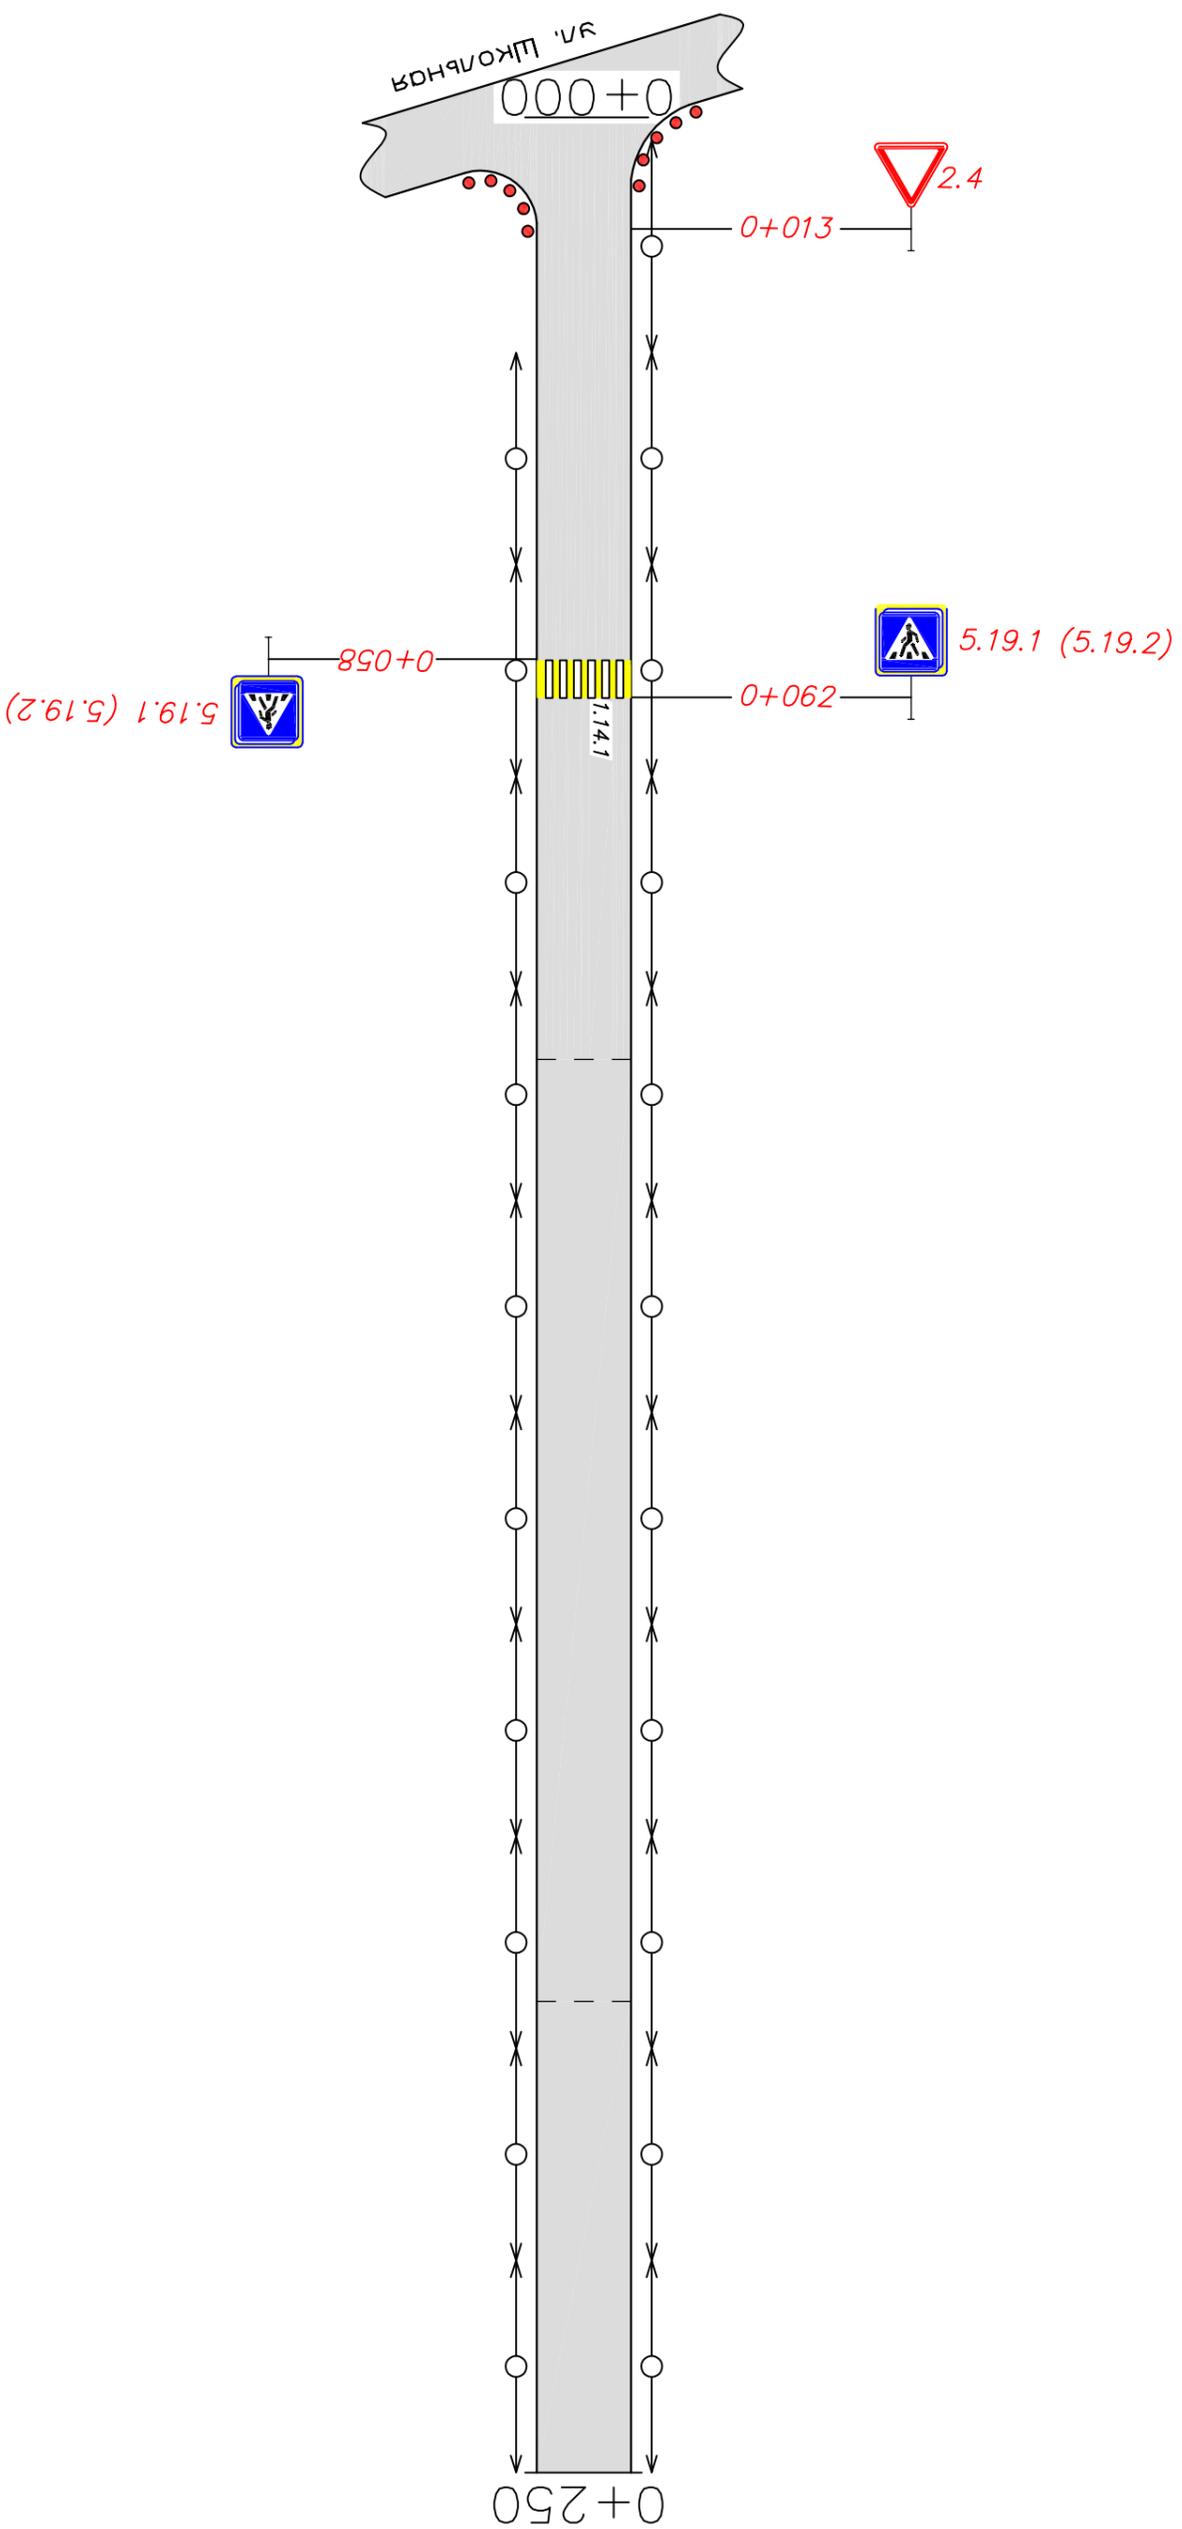

Горизонтальная дорожная разметка справа	Осевая линия		
	1-я от осевой		
	2-я от осевой		

с. Старые Тукмаклы ул. Кооперативная
км 0+250 – км 0+500


Элементы дороги в плане	Горизонтальная дорожная разметка слева		
	3-я от осевой	2-я от осевой	1-я от осевой

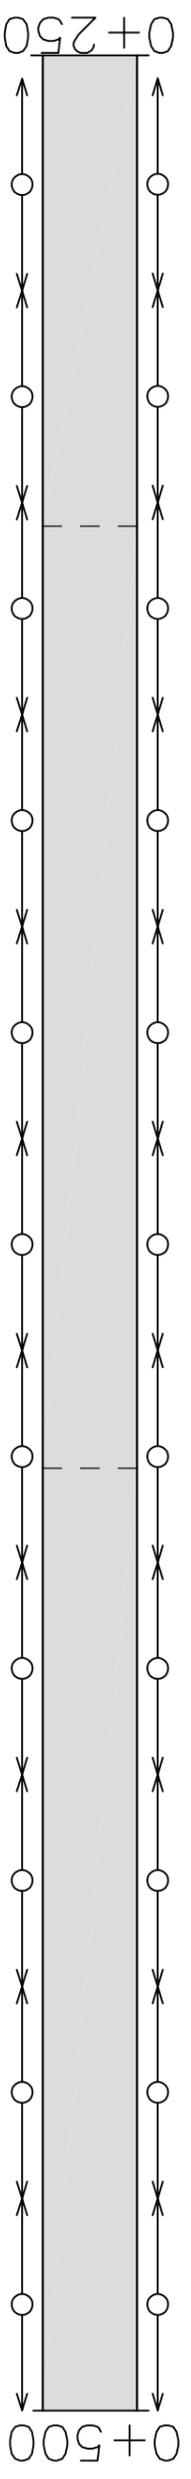

Горизонтальная дорожная разметка справа	Горизонтальная дорожная разметка слева	
	3-я от осевой	2-я от осевой
	1-я от осевой	2-я от осевой
Осевая линия		
1-я от осевой		
2-я от осевой		

с. Старые Тукмаклы ул. Чапра
км 0+000 – км 0+250


Элементы дороги в плане	Горизонтальная дорожная разметка слева		
	3-я от осевой		
	2-я от осевой		
	1-я от осевой		

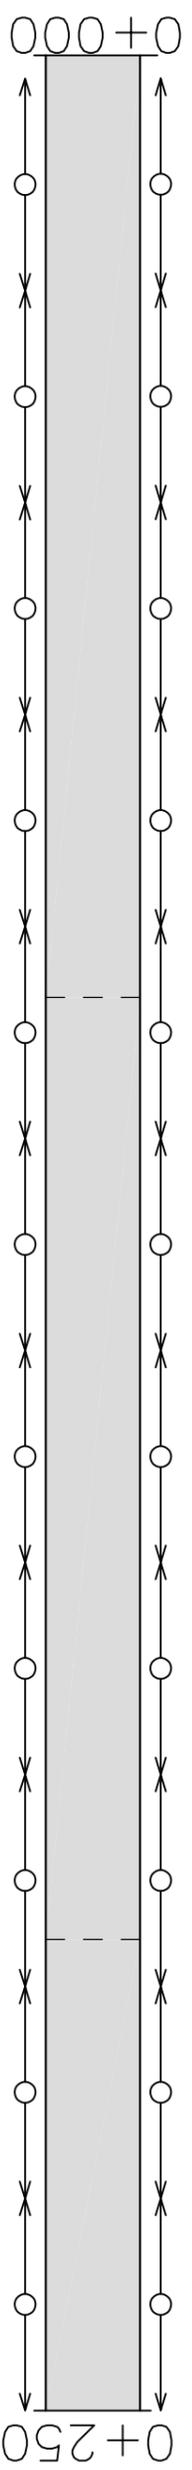

Горизонтальная дорожная разметка справа	Горизонтальная дорожная разметка слева		
	Осевая линия		
	1-я от осевой		
2-я от осевой			

с. Старые Тукмаклы ул. Чатра
км 0+250 – км 0+500


Элементы дороги в плане	Горизонтальная дорожная разметка слева		
	3-я от осевой		
	2-я от осевой		
	1-я от осевой		

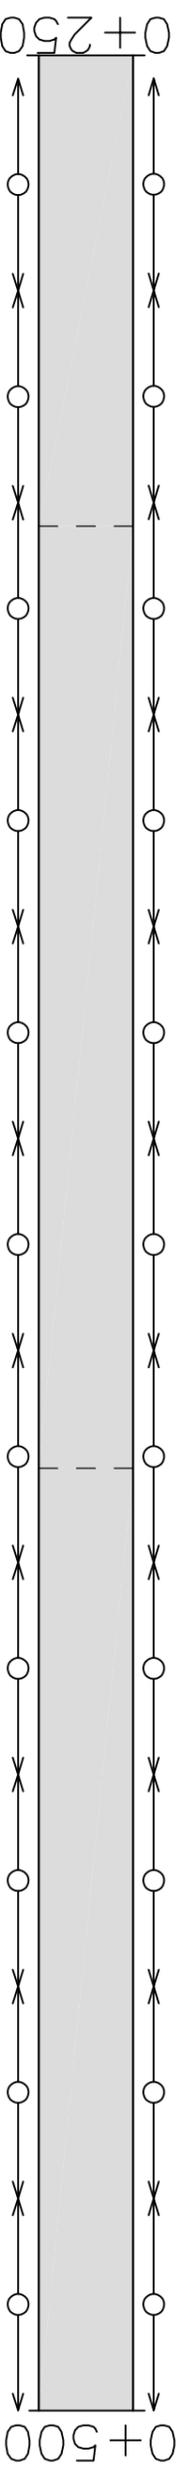

Горизонтальная дорожная разметка справа	Осевая линия	
	1-я от осевой	
	2-я от осевой	

с. Старые Тукмаклы ул. Чапра
км 0+500 – км 0+650


Горизонтальная дорожная разметка слева		
3-я от осевой		
2-я от осевой		
1-я от осевой		
Элементы дороги в плане	-----	

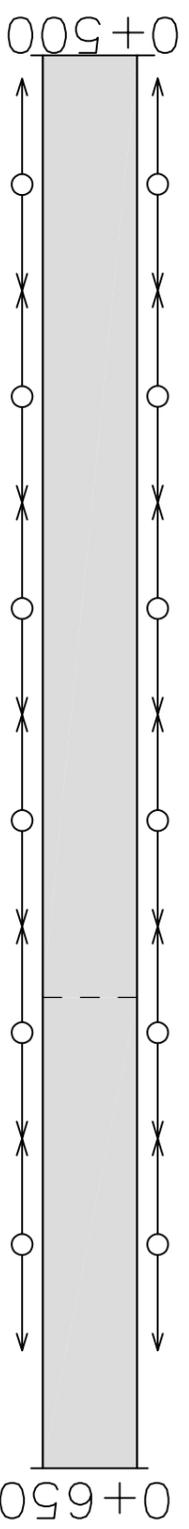

Горизонтальная дорожная разметка справа		
Осевая линия		
1-я от осевой		
2-я от осевой		

с. Старые Тукмаклы ул. Саговая
 1 участок км 0+000 – км 0+250



Элементы дороги в плане	Горизонтальная дорожная разметка слева		
	3-я от осевой		
	2-я от осевой		
	1-я от осевой		

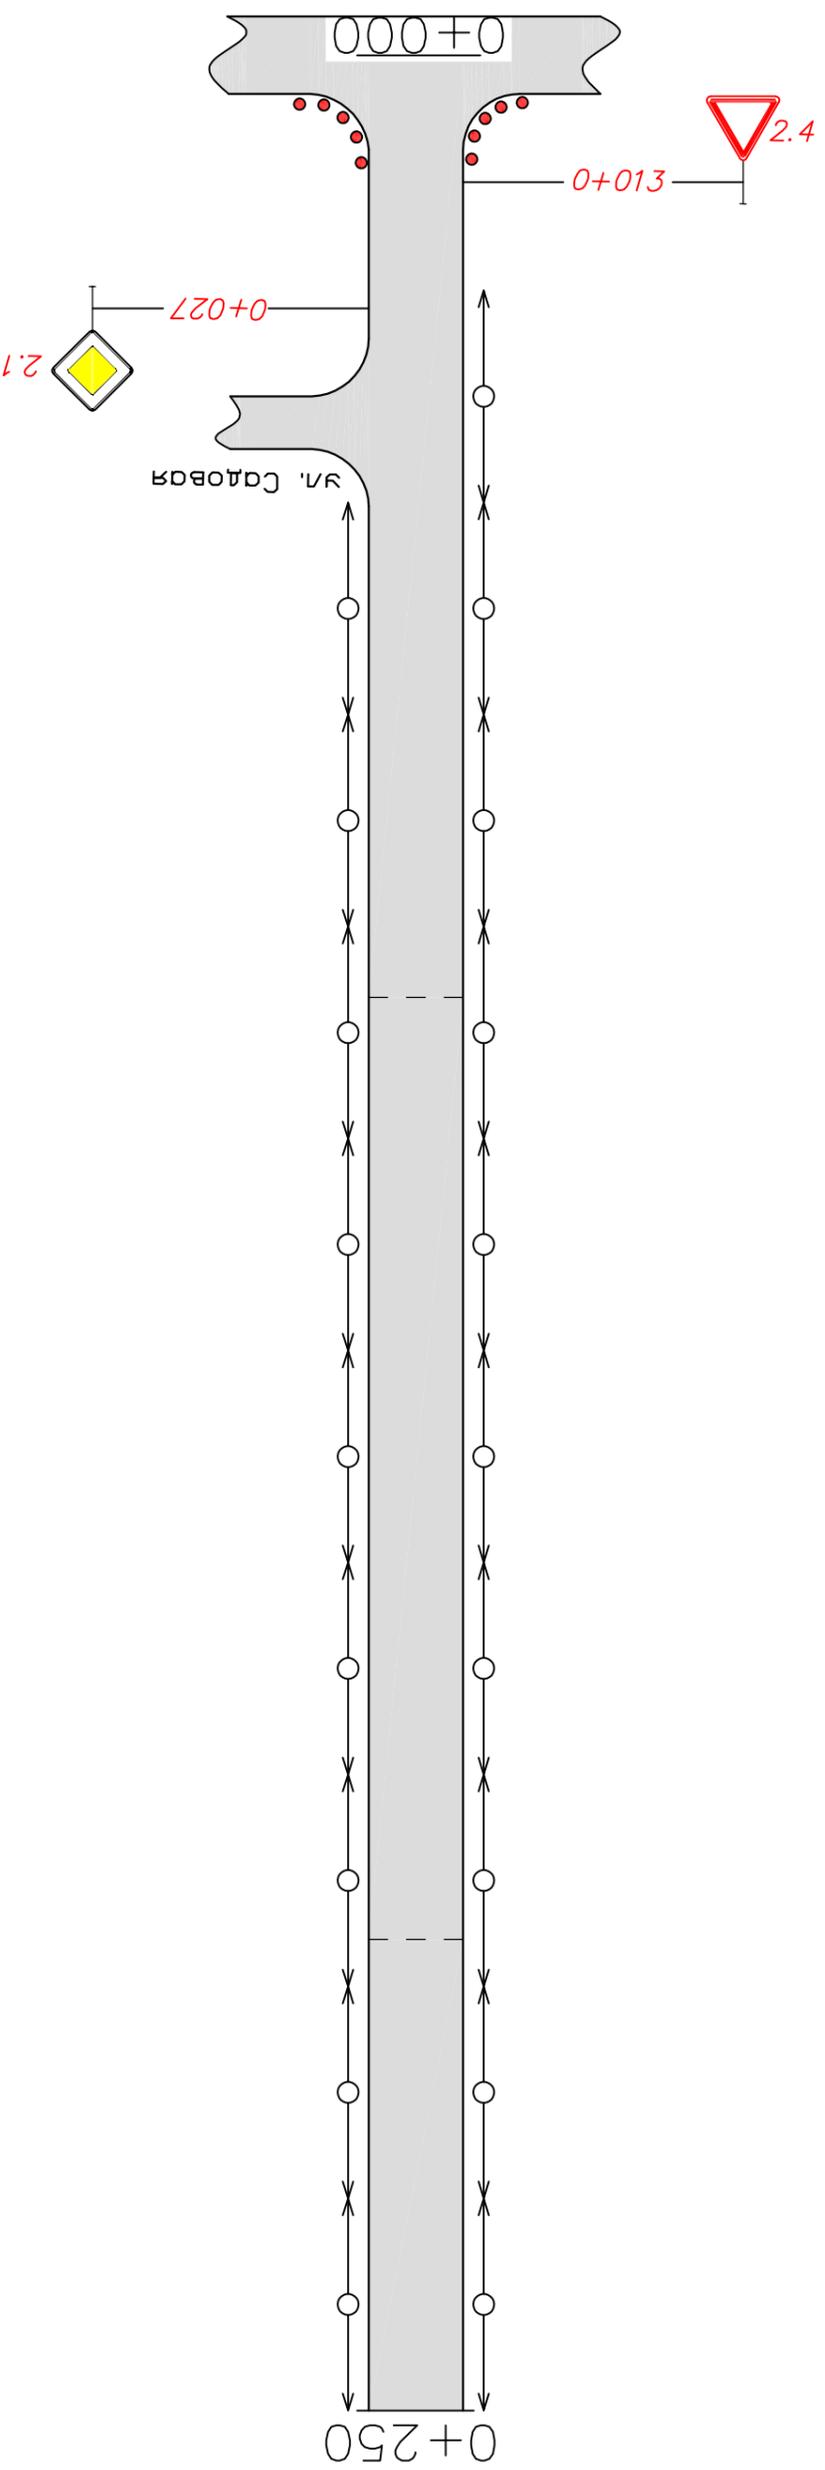

Горизонтальная дорожная разметка справа	Осевая линия		
	1-я от осевой		
	2-я от осевой		

с. Старые Тужмаклы ул. Сагобая
1 участок км 0+250 – км 0+500


Элементы дороги в плане	Горизонтальная дорожная разметка слева		
	3-я от осевой		
	2-я от осевой		
	1-я от осевой		

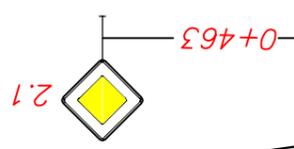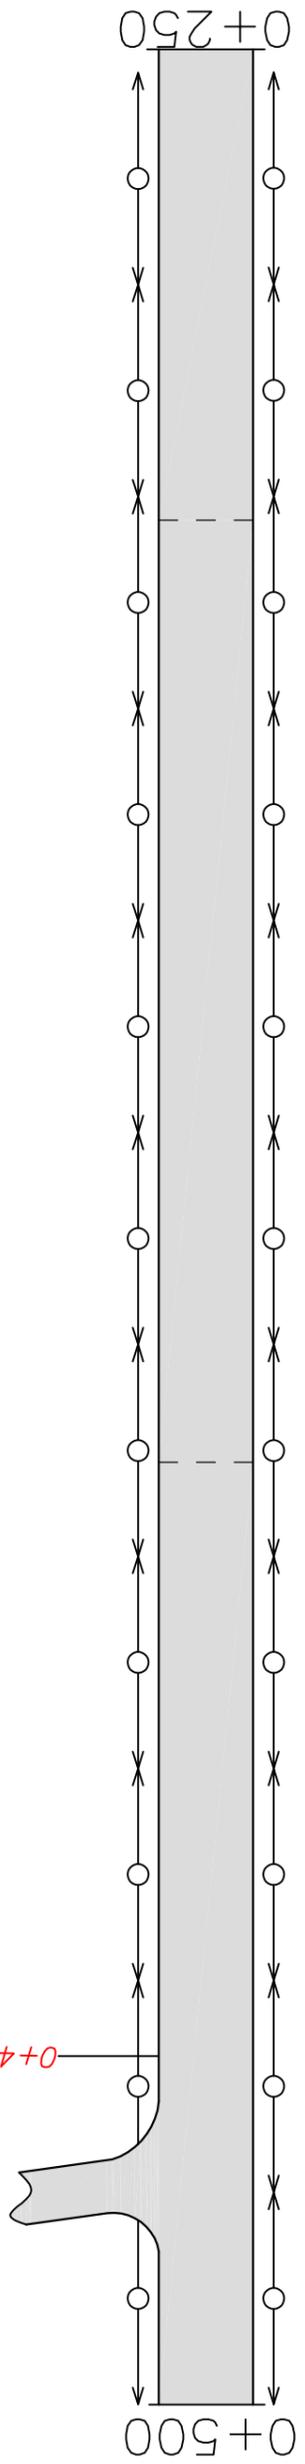

Горизонтальная дорожная разметка справа	Горизонтальная дорожная разметка справа	
	Осевая линия	
	1-я от осевой	
2-я от осевой		

с. Старые Тукмаклы ул. Сагобая
1 участок км 0+500 – км 0+750


Элементы дороги в плане	Горизонтальная дорожная разметка слева		
	3-я от осевой	2-я от осевой	1-я от осевой

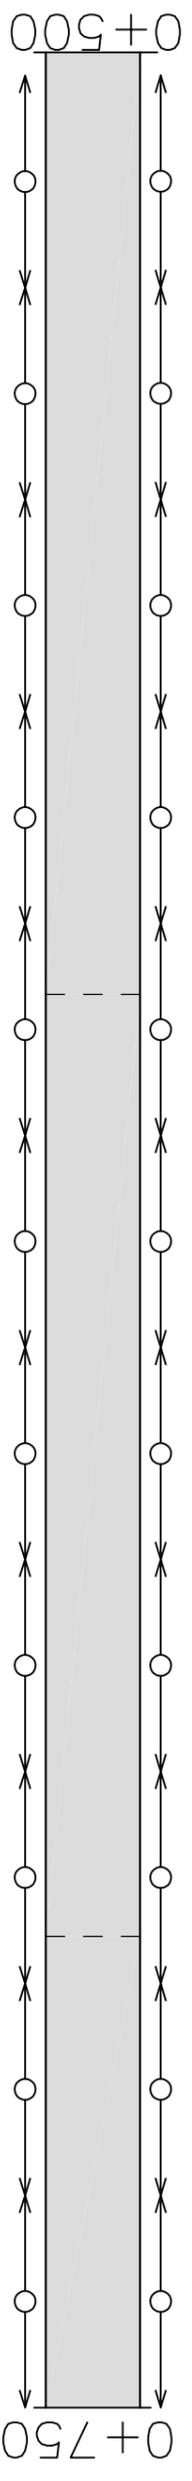

Горизонтальная дорожная разметка справа	Горизонтальная дорожная разметка слева		
	3-я от осевой	2-я от осевой	1-я от осевой

с. Старые Тукмаклы ул. Сагобая
1 участок км 0+750 – км 1+000


Элементы дороги в плане	Горизонтальная дорожная разметка слева		
	3-я от осевой		
	2-я от осевой		
	1-я от осевой		

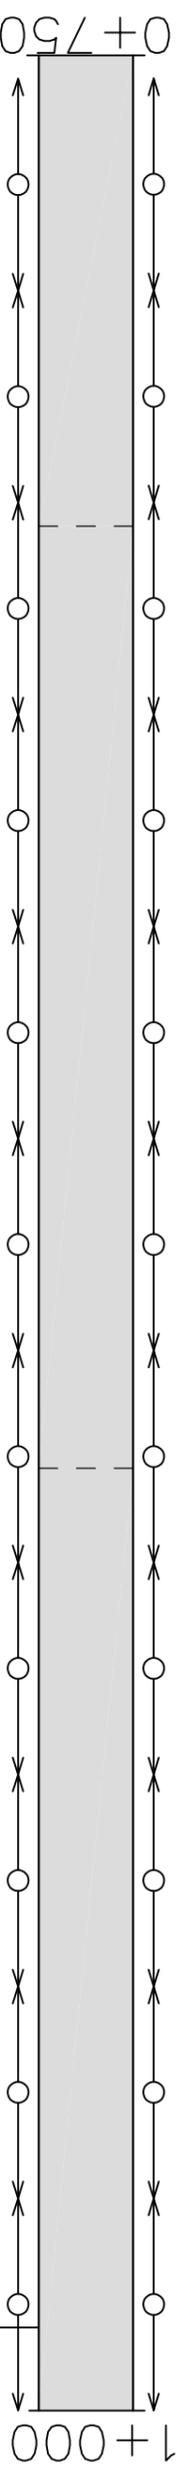

Горизонтальная дорожная разметка справа	Горизонтальная дорожная разметка справа		
	Осевая линия		
	1-я от осевой		
	2-я от осевой		

с. Старые Тукмаклы ул. Саговая
 1 участок км 1+000 – км 1+010


Элементы дороги в плане	Горизонтальная дорожная разметка слева		
	3-я от осевой		
	2-я от осевой		
	1-я от осевой		

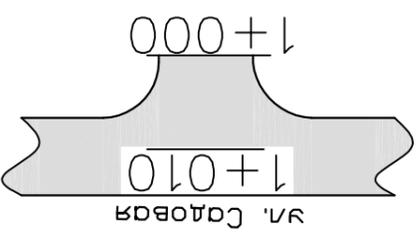

Горизонтальная дорожная разметка справа	Горизонтальная дорожная разметка справа		
	Осевая линия		
	1-я от осевой		
	2-я от осевой		

с. Старые Тукмаклы ул. Саговая
 2 участок км 0+000 – км 0+250


Элементы дороги в плане	Горизонтальная дорожная разметка слева		
	3-я от осевой		
	2-я от осевой		
	1-я от осевой		

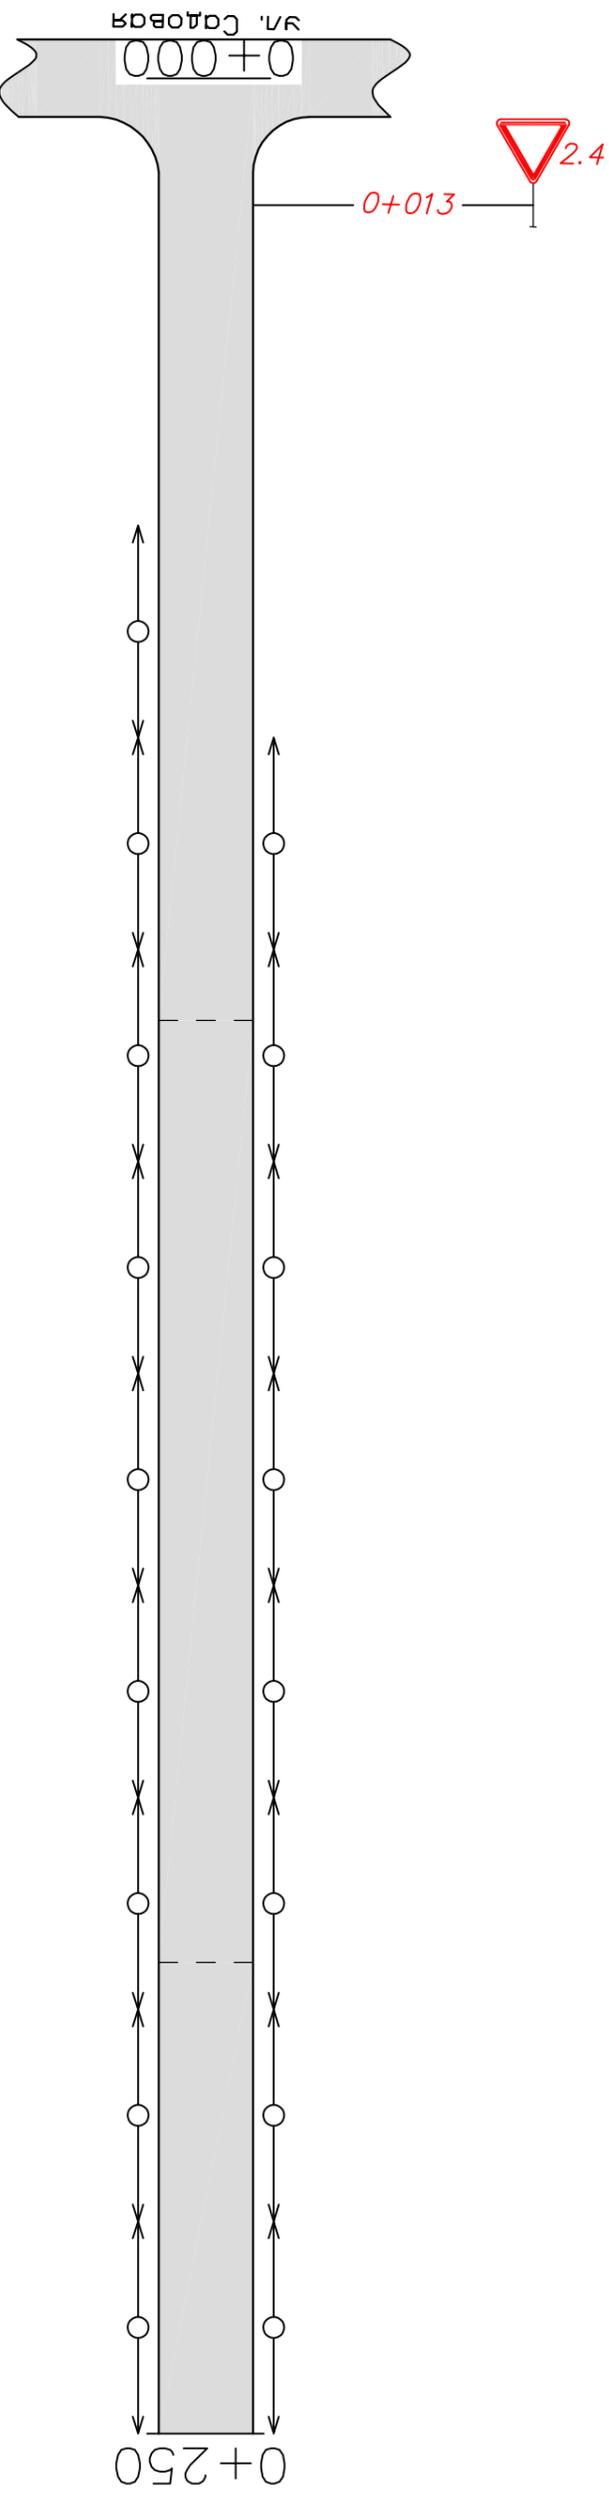

Горизонтальная дорожная разметка справа	Горизонтальная дорожная разметка справа		
	Осевая линия		
	1-я от осевой		
	2-я от осевой		

с. Старые Тужмаклы ул. Сагобая
2 участок км 0+250 – км 0+500


Элементы дороги в плане	Горизонтальная дорожная разметка слева		
	3-я от осевой		
	2-я от осевой		
	1-я от осевой		

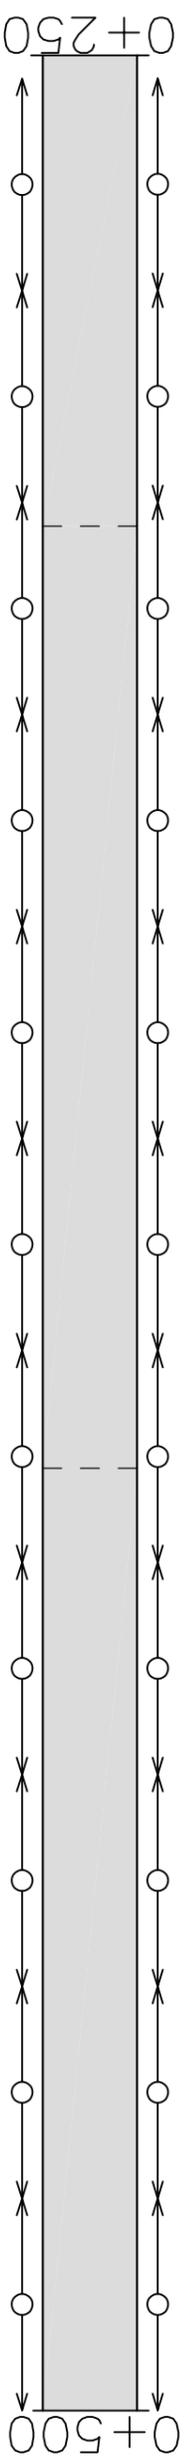

Горизонтальная дорожная разметка справа	Горизонтальная дорожная разметка слева		
	Осевая линия		
	1-я от осевой		

с. Старые Тукмаклы ул. Сагобая
 2 участок км 0+500 – км 0+750


Горизонтальная дорожная разметка слева	
3-я от осевой	
2-я от осевой	
1-я от осевой	
Элементы дороги в плане	ВУ-2 R-800 K-220

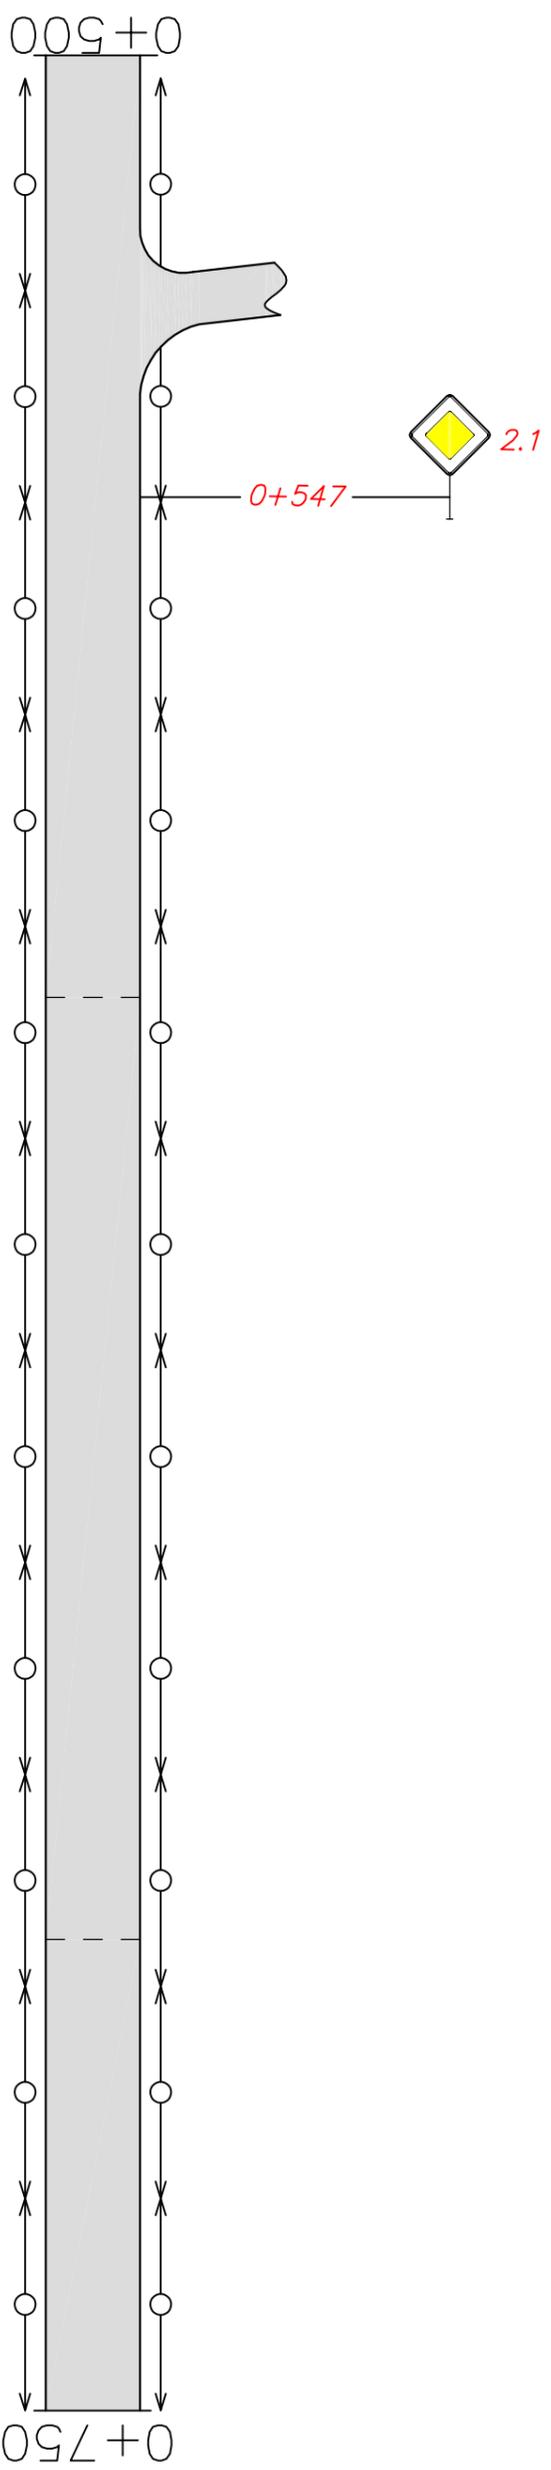

Горизонтальная дорожная разметка справа	
Осевая линия	
1-я от осевой	
2-я от осевой	

с. Старые Тукмаклы ул. Сагобая
2 участок км 0+750 – км 1+000


Горизонтальная дорожная разметка слева			
3-я от осевой			
2-я от осевой			
1-я от осевой			
Элементы дороги в плане			
	ВУ-3	R-500	K-170
	ВУ-4	R-400	K-120

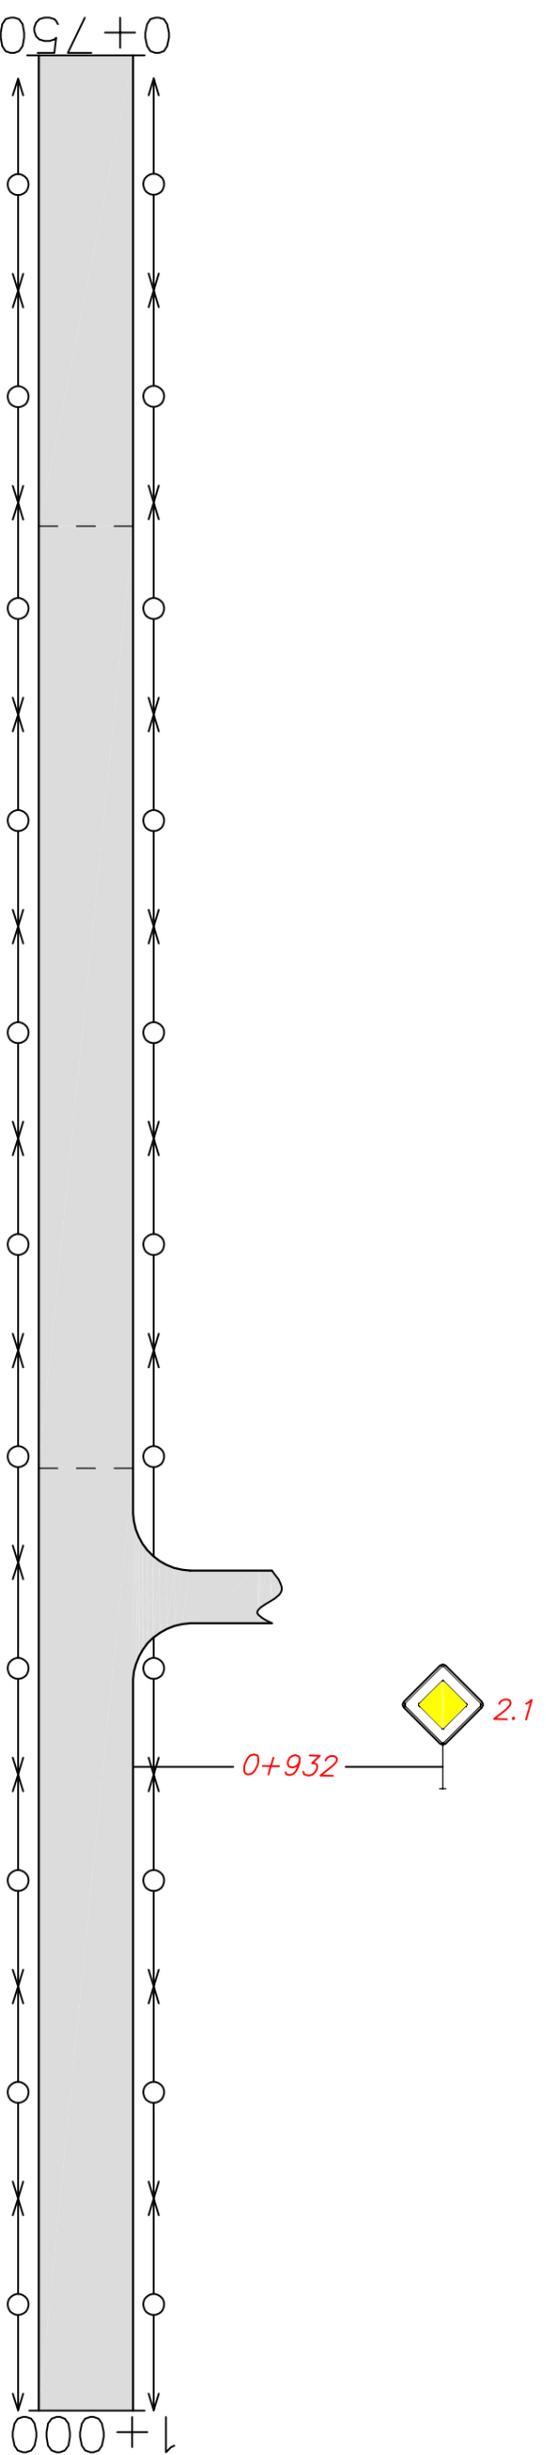

Горизонтальная дорожная разметка справа		
Осевая линия		
1-я от осевой		
2-я от осевой		

с. Старые Тукмаклы ул. Сагобая
 2 участок км 1+000 – км 1+250


Элементы дороги в плане	Горизонтальная дорожная разметка слева		
	3-я от осевой	2-я от осевой	1-я от осевой

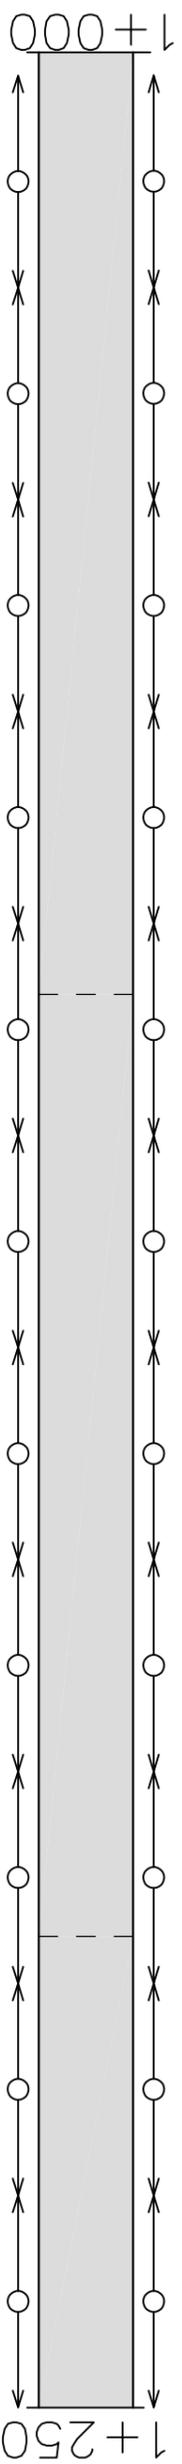

Горизонтальная дорожная разметка справа	Горизонтальная дорожная разметка слева		
	Осевая линия	1-я от осевой	2-я от осевой

с. Старые Тукмаклы ул. Сагобая
2 участок км 1+250 – км 1+380


Элементы дороги в плане	Горизонтальная дорожная разметка слева		
	3-я от осевой	2-я от осевой	1-я от осевой

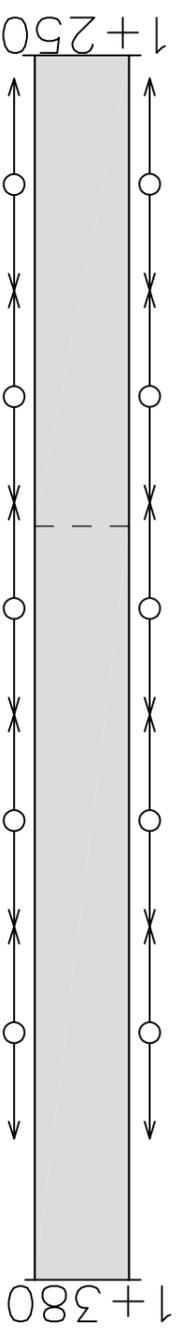

Горизонтальная дорожная разметка справа	Горизонтальная дорожная разметка справа		
	Осевая линия	1-я от осевой	2-я от осевой

с. Старые Тукмаклы ул. Рогникова
 1 участок км 0+000 – км 0+250


Элементы дороги в плане	Горизонтальная дорожная разметка слева		
	3-я от осевой	2-я от осевой	1-я от осевой
	-----	-----	-----
	-----	-----	-----

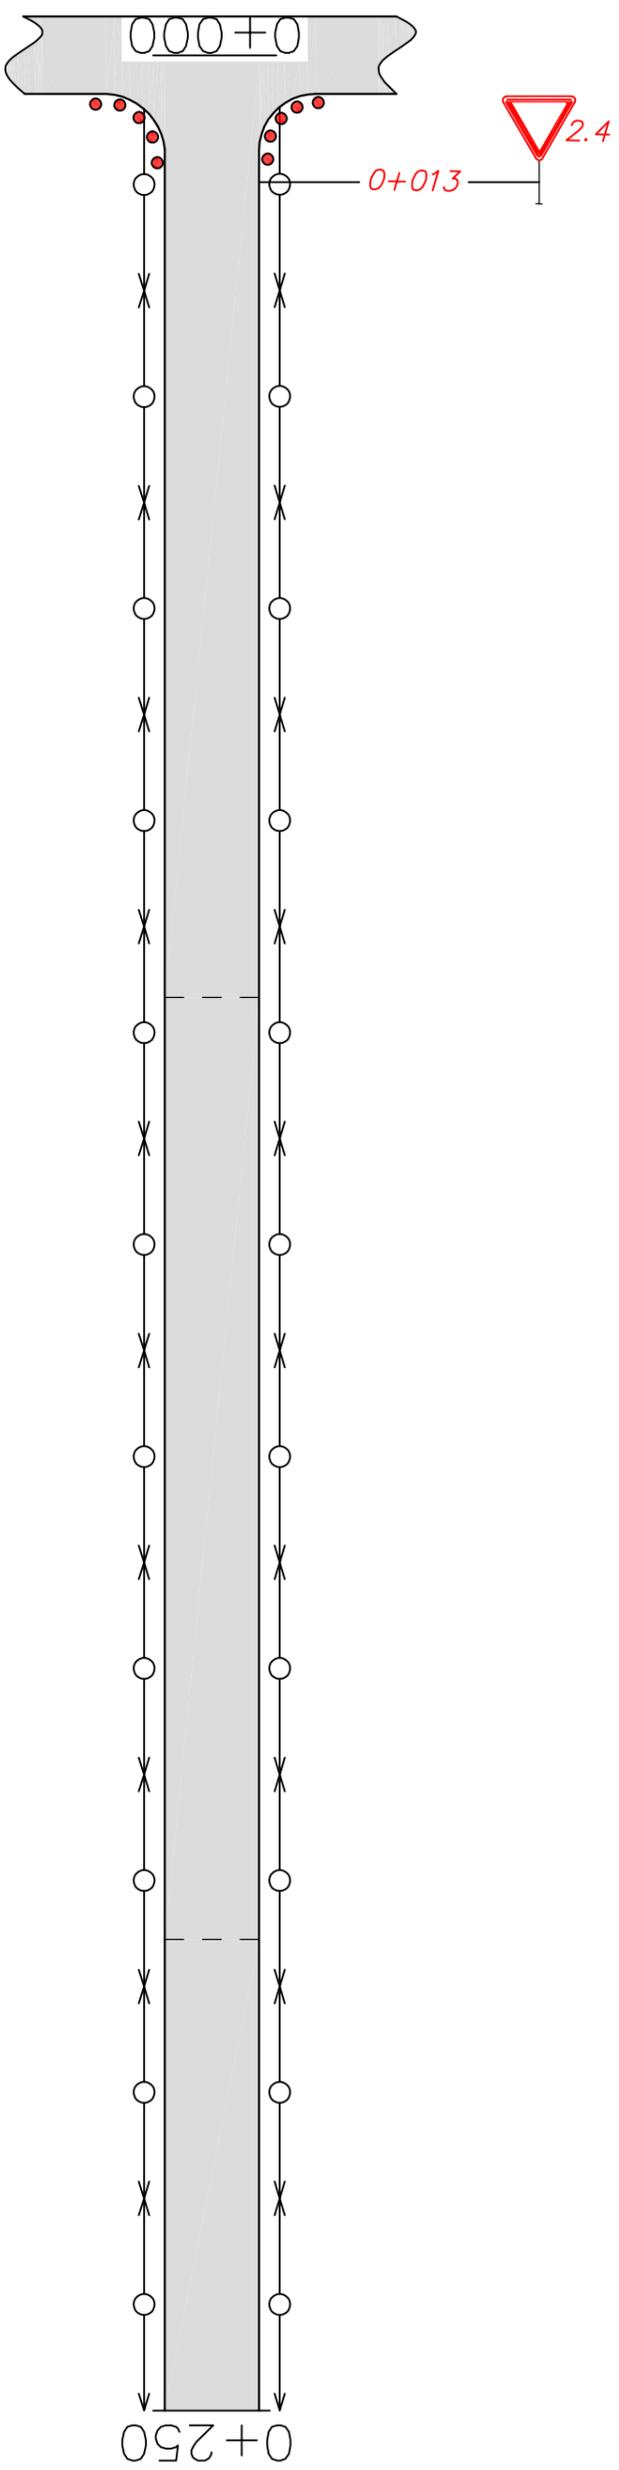

Горизонтальная дорожная разметка справа	Горизонтальная дорожная разметка слева		
	Осевая линия	1-я от осевой	2-я от осевой
	-----	-----	-----

с. Старые Тукмаклы ул. Рогникобая
 1 участок км 0+250 – км 0+500


Элементы дороги в плане	Горизонтальная дорожная разметка слева		
	3-я от осевой	2-я от осевой	1-я от осевой

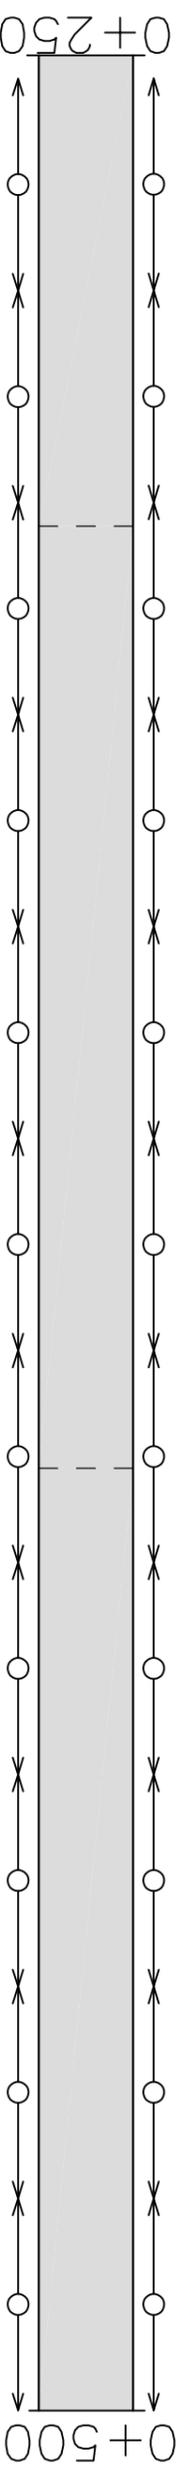

Горизонтальная дорожная разметка справа	Горизонтальная дорожная разметка справа		
	Осевая линия	1-я от осевой	2-я от осевой

с. Старые Тукмаклы ул. Рогникобая
1 участок км 0+500 – км 0+560


Элементы дороги в плане	Горизонтальная дорожная разметка слева		
	3-я от осевой		
	2-я от осевой		
	1-я от осевой		

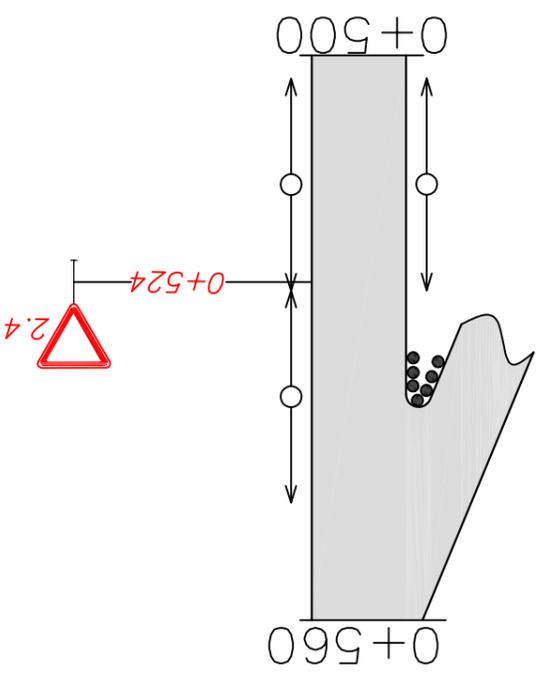

Горизонтальная дорожная разметка справа	Горизонтальная дорожная разметка справа		
	Осевая линия		
	1-я от осевой		
	2-я от осевой		

с. Старые Тукмаклы ул. Рогникобая
2 участок км 0+000 – км 0+250


Элементы дороги в плане	Горизонтальная дорожная разметка слева		
	3-я от осевой	2-я от осевой	1-я от осевой

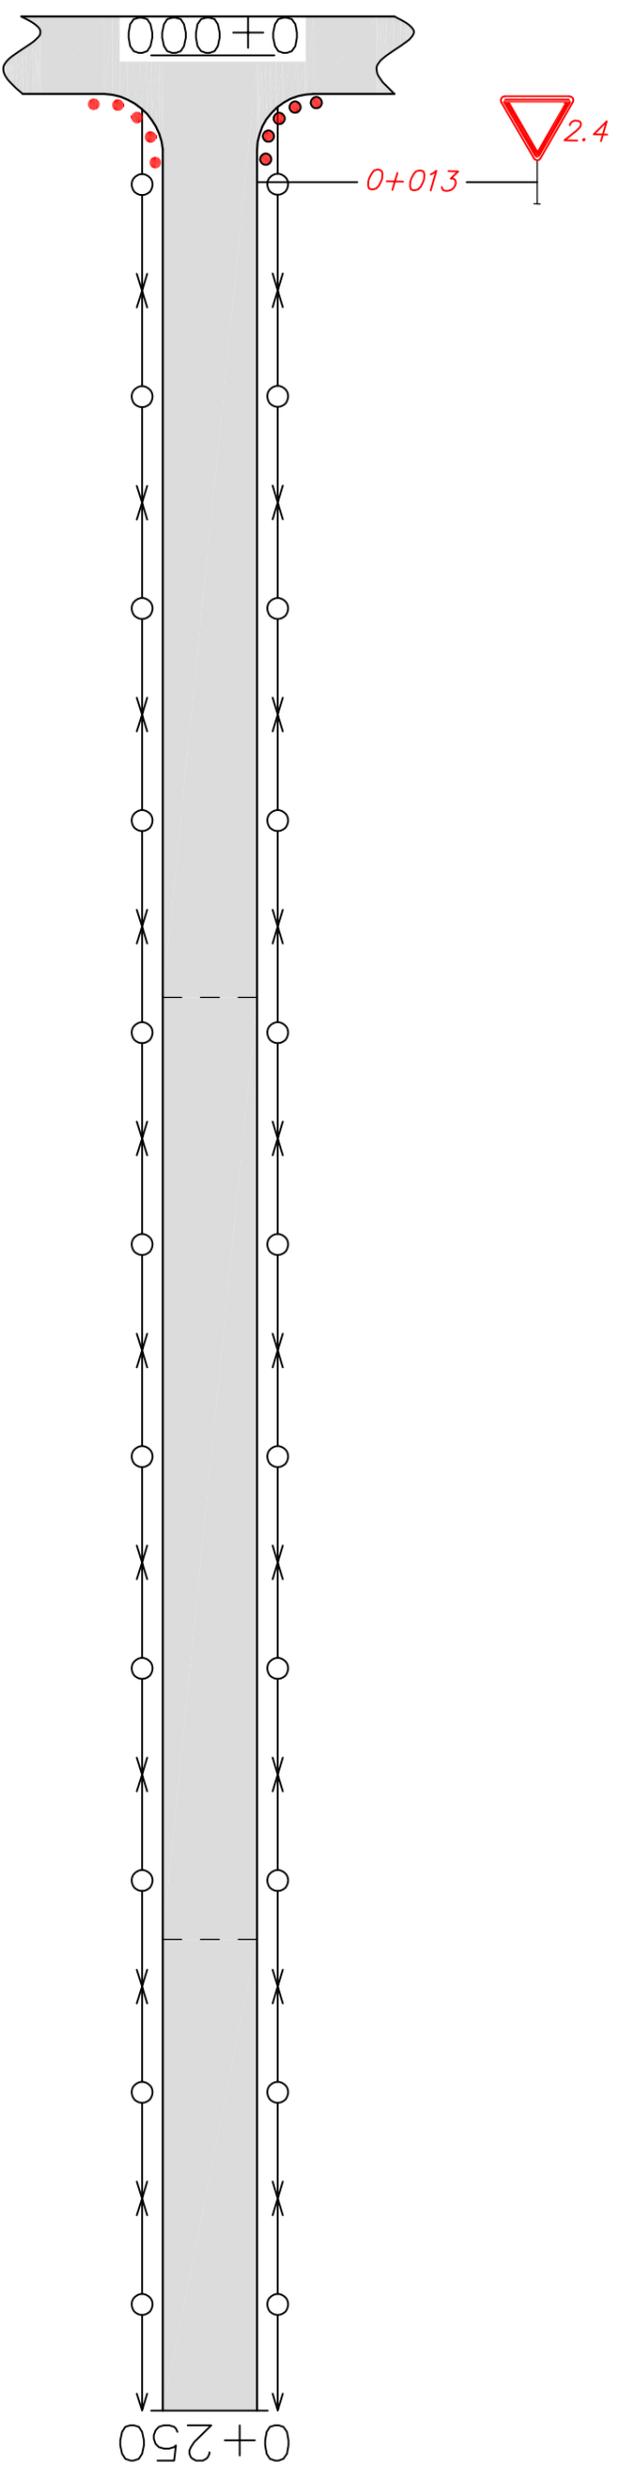

Горизонтальная дорожная разметка справа	Осевая линия	
	1-я от осевой	2-я от осевой

с. Старые Тукмаклы ул. Родниковая
2 участок км 0+250 – км 0+500


Элементы дороги в плане	Горизонтальная дорожная разметка слева		
	3-я от осевой		
	2-я от осевой		
	1-я от осевой		

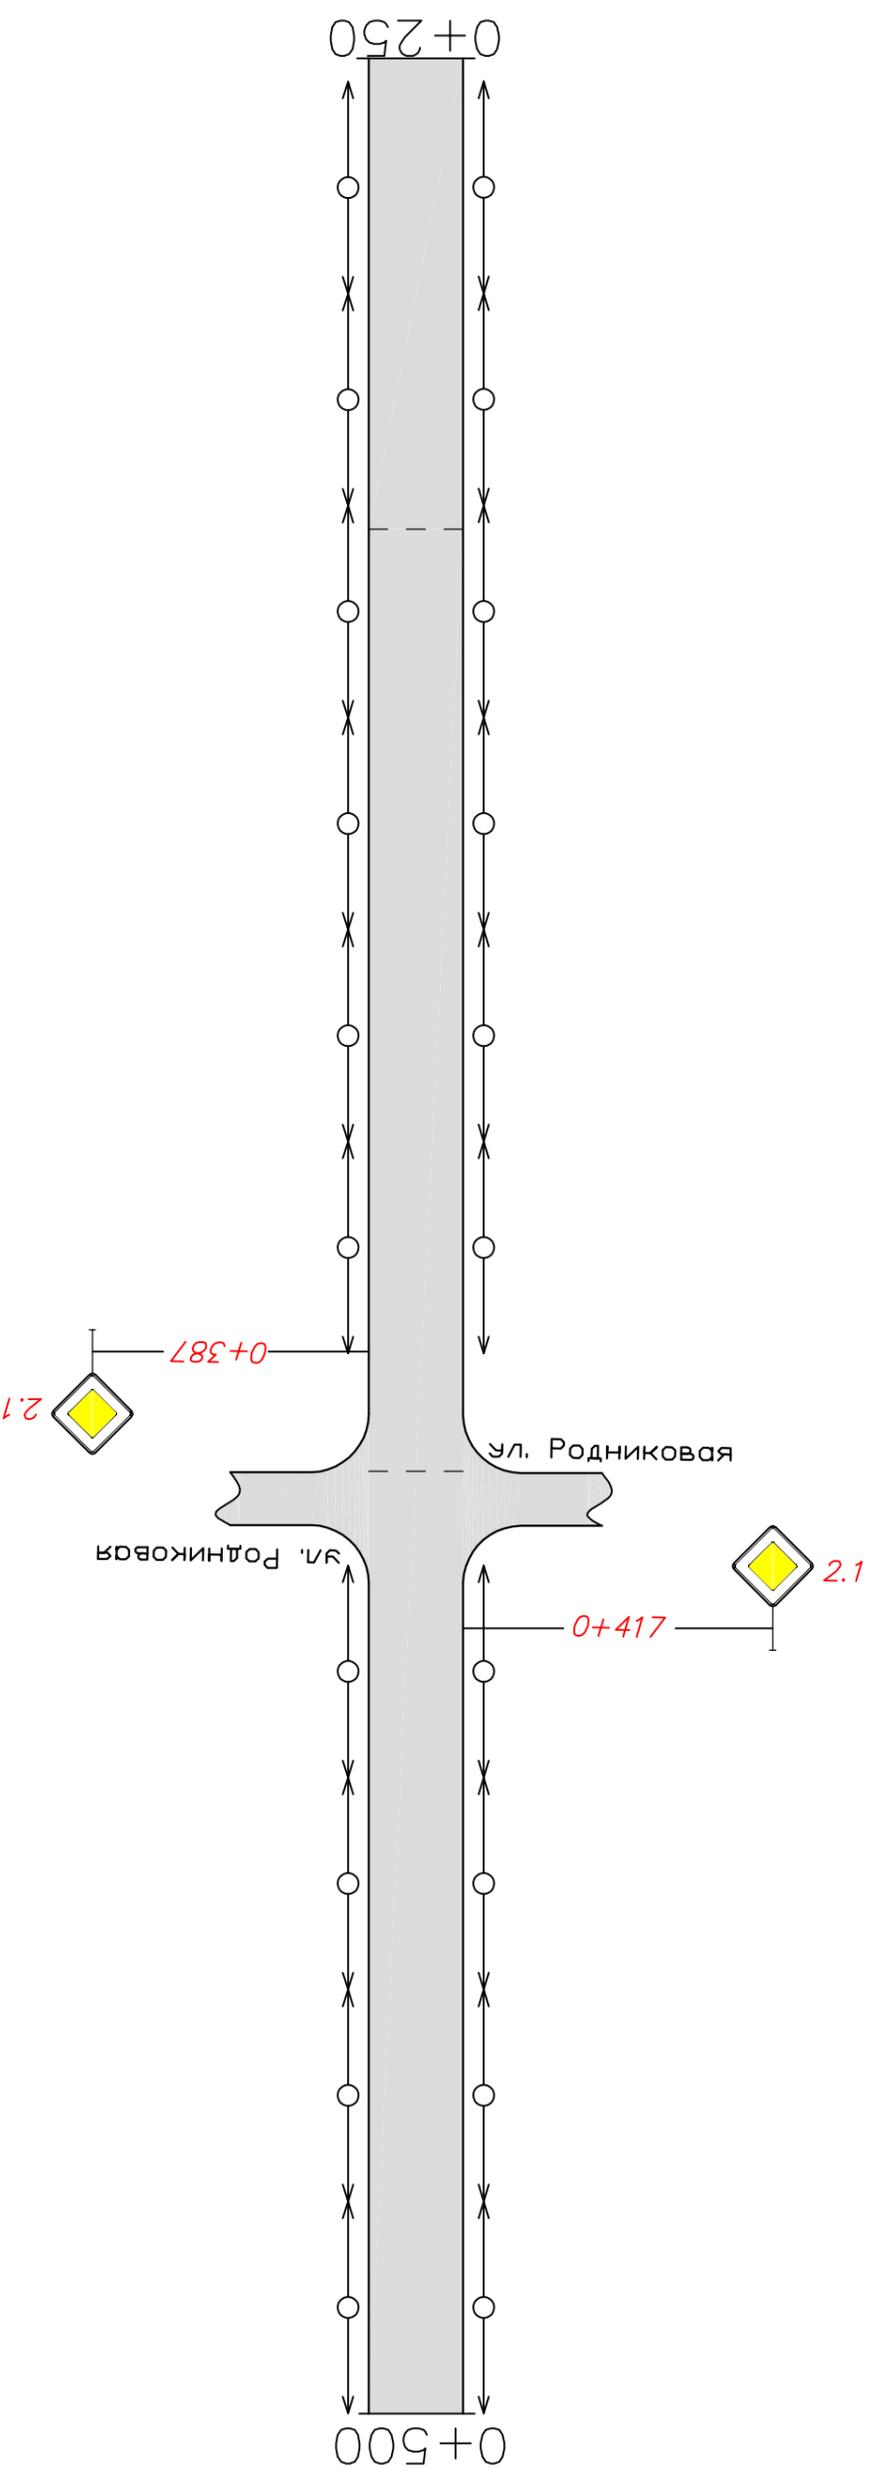

Горизонтальная дорожная разметка справа	Осевая линия	
	1-я от осевой	
	2-я от осевой	

с. Старые Тукмаклы ул. Рогникобая
 2 участок км 0+500 – км 0+600


Элементы дороги в плане	Горизонтальная дорожная разметка слева		
	3-я от осевой		
	2-я от осевой		
	1-я от осевой		

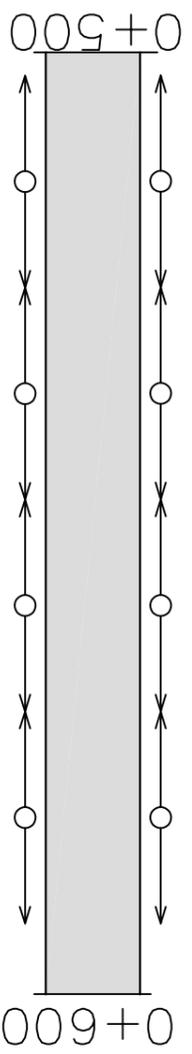

Горизонтальная дорожная разметка справа	Горизонтальная дорожная разметка слева		
	Осевая линия		
	1-я от осевой		
	2-я от осевой		

с. Старые Тукмаклы ул. Родниковая
3 участок км 0+000 – км 0+250


Элементы дороги в плане	Горизонтальная дорожная разметка слева		
	3-я от осевой		
	2-я от осевой		
	1-я от осевой		

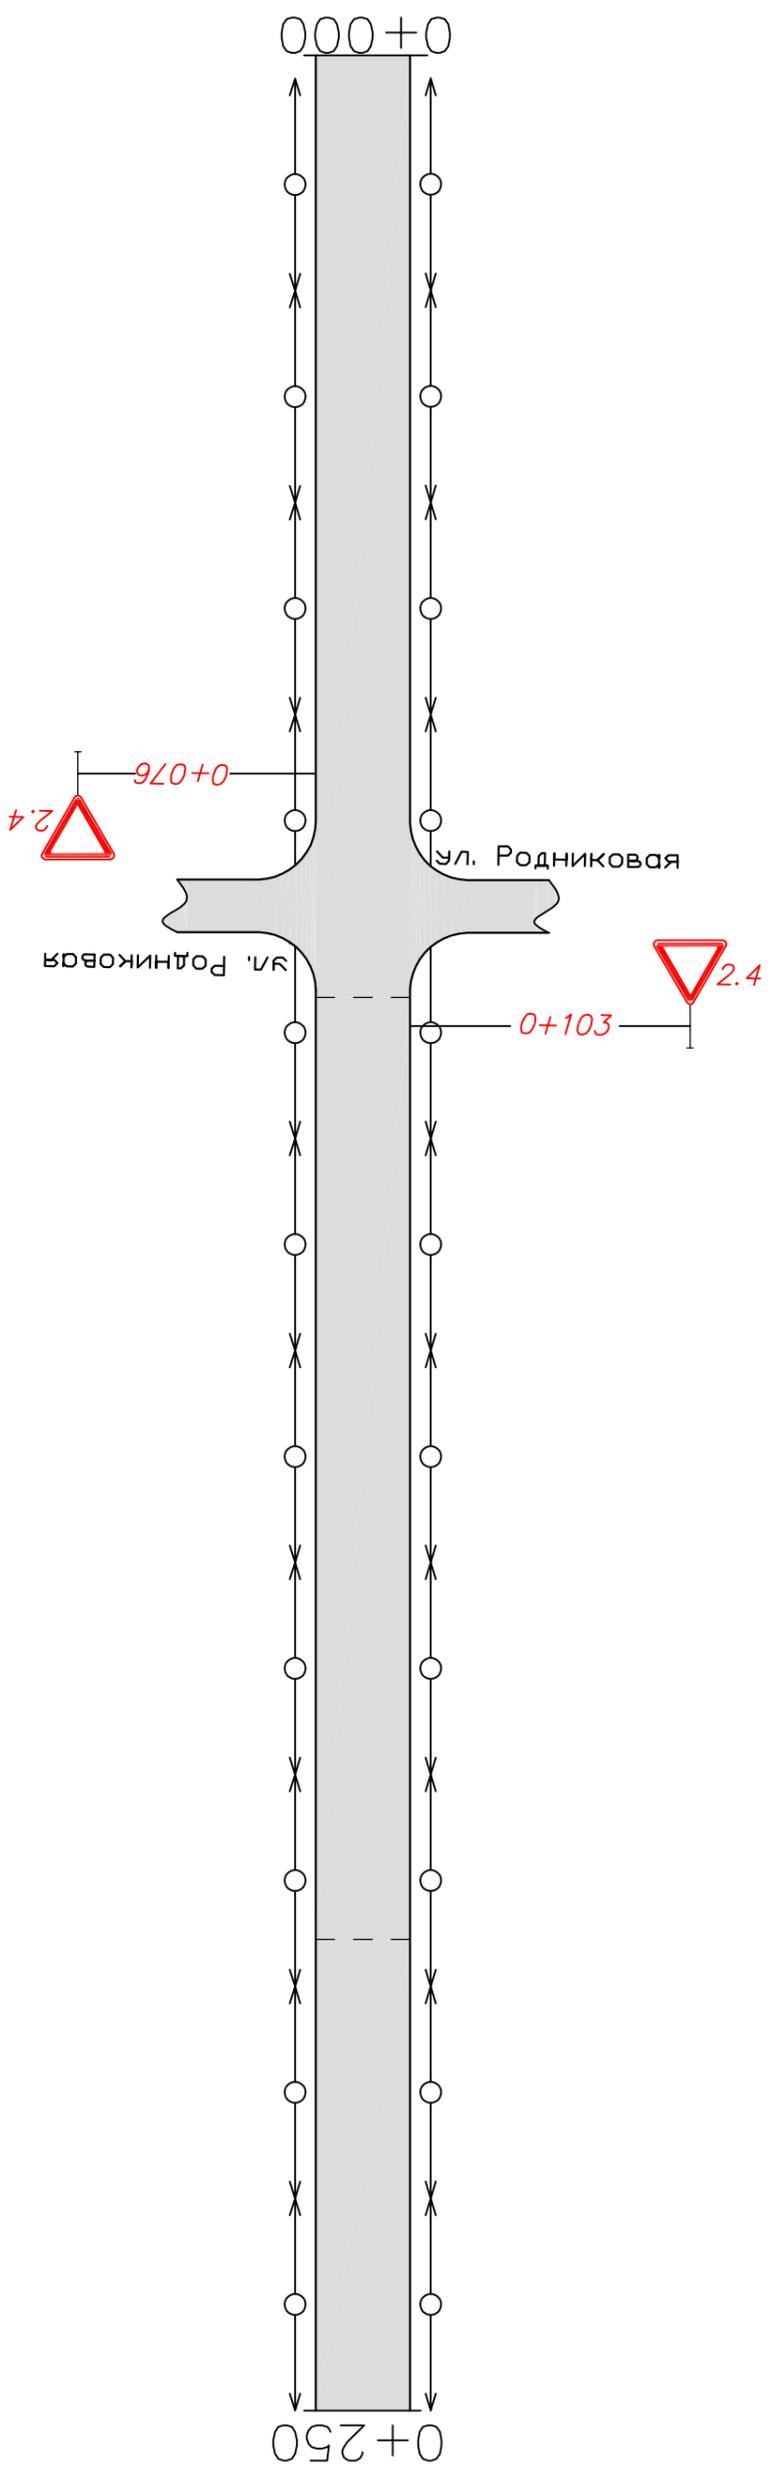

Горизонтальная дорожная разметка справа	Осевая линия	
	1-я от осевой	
	2-я от осевой	

с. Старые Тукмаклы ул. Рогникобая
3 участок км 0+250 – км 0+500


Элементы дороги в плане	Горизонтальная дорожная разметка слева		
	3-я от осевой		
	2-я от осевой		
	1-я от осевой		

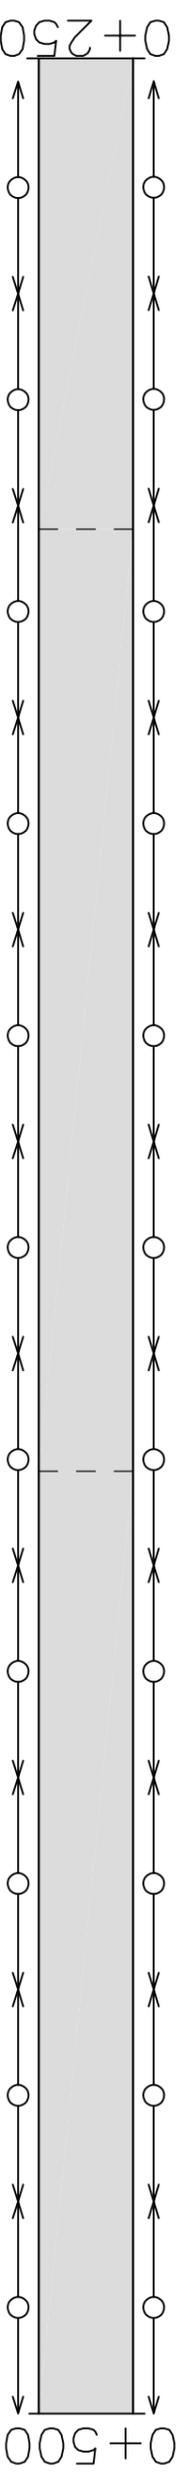

Горизонтальная дорожная разметка справа	Горизонтальная дорожная разметка слева		
	Осевая линия		
	1-я от осевой		

с. Старые Тукмаклы ул. Рогникобая
3 участок км 0+500 – км 0+590


Элементы дороги в плане	Горизонтальная дорожная разметка слева		
	3-я от осевой		
	2-я от осевой		
	1-я от осевой		

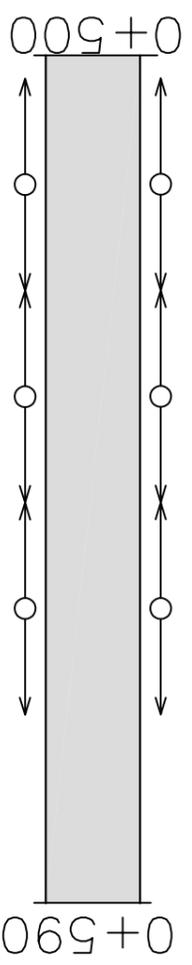

Горизонтальная дорожная разметка справа	Горизонтальная дорожная разметка справа	
	Осевая линия	
	1-я от осевой	

г. Новые Тукмаклы ул. Центральная
 км 0+000 – км 0+250


Горизонтальная дорожная разметка слева			
3-я от осевой			
2-я от осевой			
1-я от осевой			
Элементы дороги в плане			

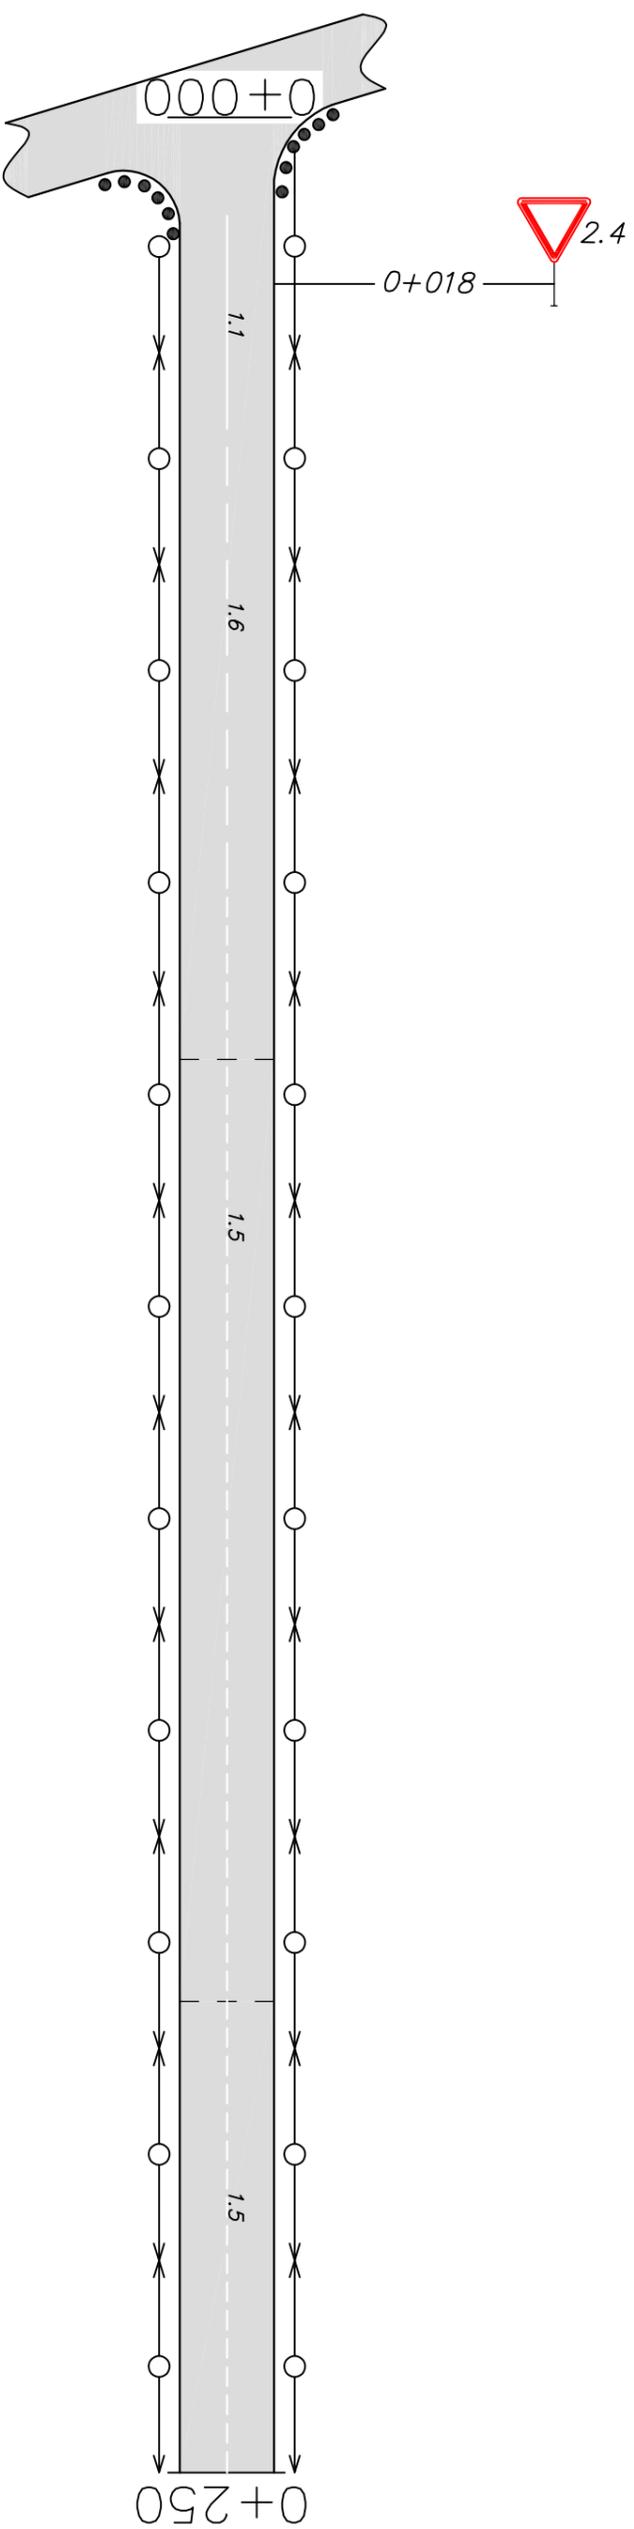

Горизонтальная дорожная разметка справа			
Осевая линия	1.1	1.6	1.5
1-я от осевой	0+010-0+030	0+030-0+080	0+080-0+250
2-я от осевой			

г. Новые Тукмаклы ул. Центральная
0+250 – км 0+500

Элементы дороги в плане	Горизонтальная дорожная разметка слева		
	3-я от осевой		
	2-я от осевой		
	1-я от осевой		

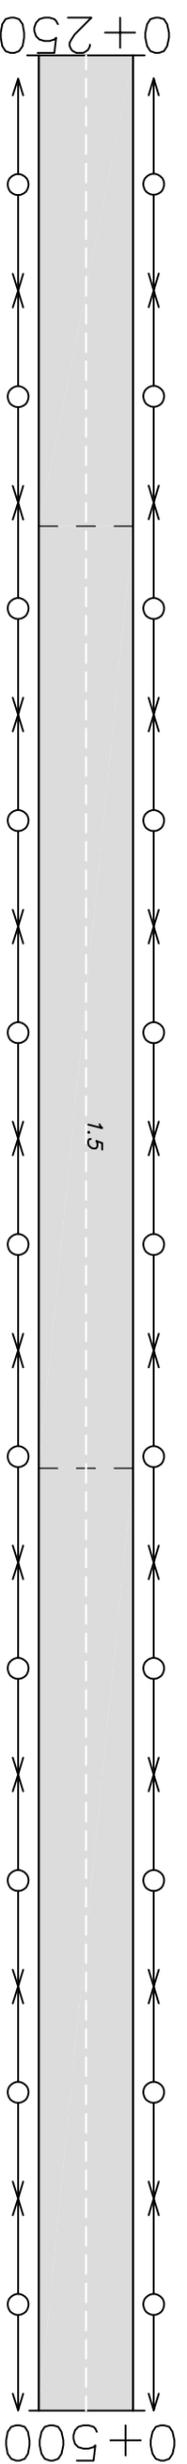


Горизонтальная дорожная разметка справа	Осевая линия	
	1-я от осевой	
	2-я от осевой	

1.5
0+250-0+500

г. Новые Тукмаклы ул. Центральная
 км 0+500 – км 0+750


Горизонтальная дорожная разметка слева		
3-я от осевой		
2-я от осевой		
1-я от осевой		
Элементы дороги в плане	ВУ-1	К-280

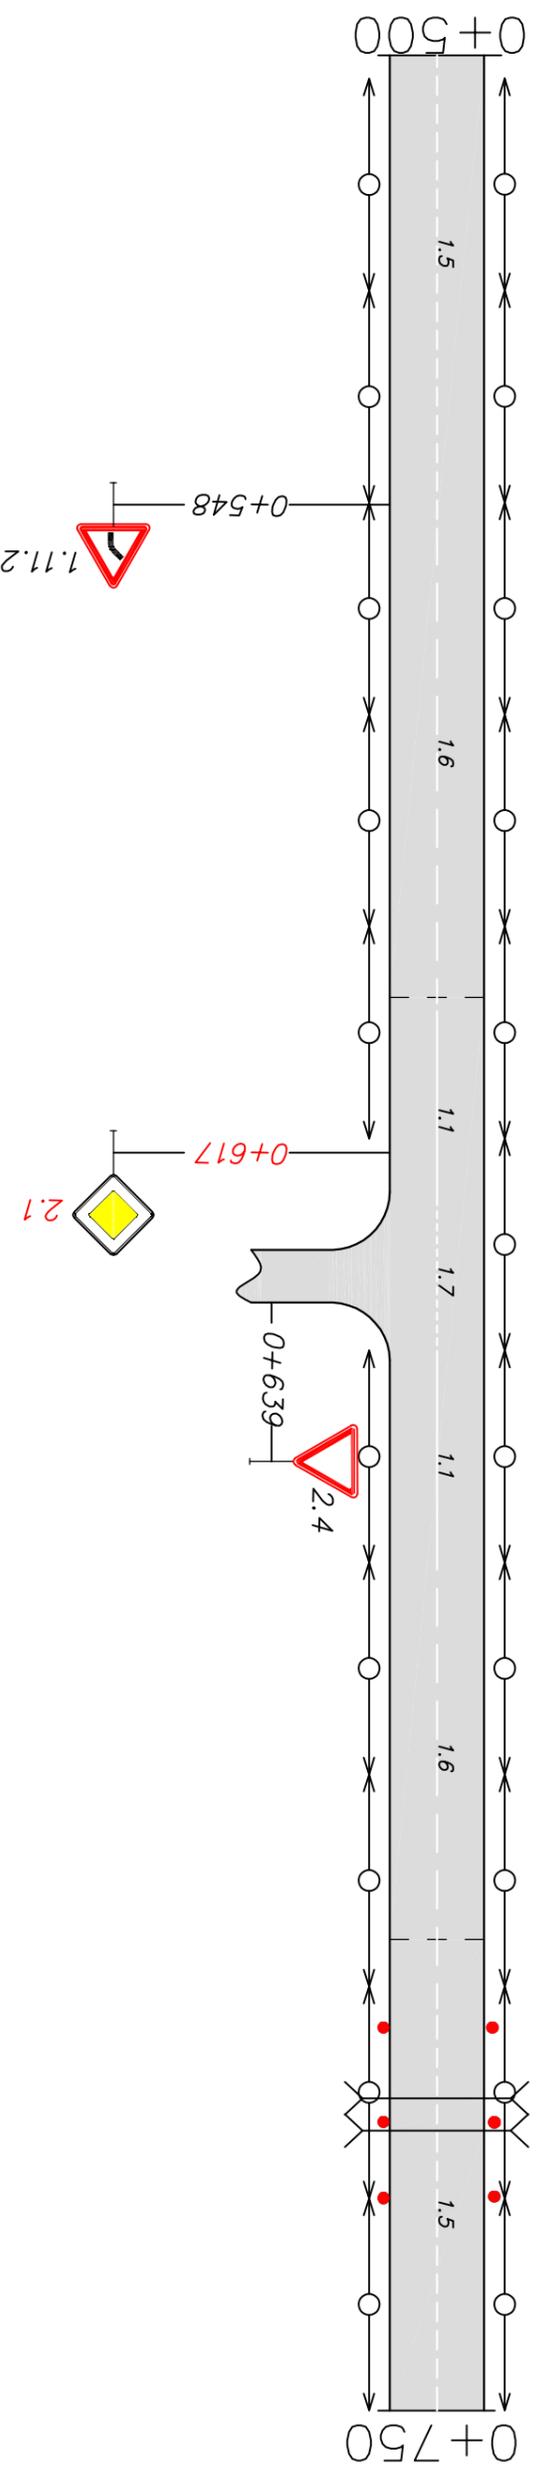

Горизонтальная дорожная разметка справа		
Осевая линия	1.5	0+500-0+551
1-я от осевой	1.6	0+551-0+601
2-я от осевой	1.1	0+601-0+621
	1.7	0+621-0+638
	1.1	0+638-0+658
	1.6	0+658-0+708
	1.5	0+708-0+750

г. Новые Тукмаклы ул. Центральная
0+750 – км 1+000


Горизонтальная дорожная разметка слева		
3-я от осевой		
2-я от осевой		
1-я от осевой		
Элементы дороги в плане		

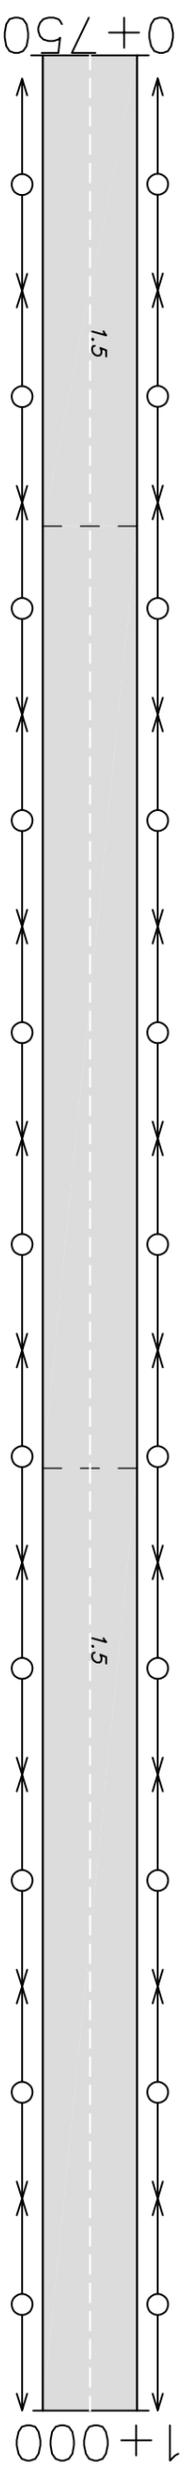

Горизонтальная дорожная разметка справа		
Осевая линия	1.5	0+750-1+000
1-я от осевой		
2-я от осевой		

г. Новые Тукмаклы ул. Центральная
км 1+000 – км 1+100


Горизонтальная дорожная разметка слева	3-я от осевой	
	2-я от осевой	
	1-я от осевой	
Элементы дороги в плане	-----	

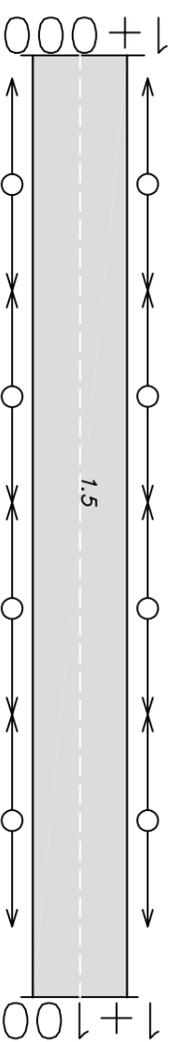

Горизонтальная дорожная разметка справа	Осевая линия	1.5 1+000-1+100
	1-я от осевой	
	2-я от осевой	

г. Новые Тукмаклы ул. Речная
 1 участок км 0+000 – км 0+250

Элементы дороги в плане	Горизонтальная дорожная разметка слева		
	3-я от осевой		
	2-я от осевой		
	1-я от осевой		

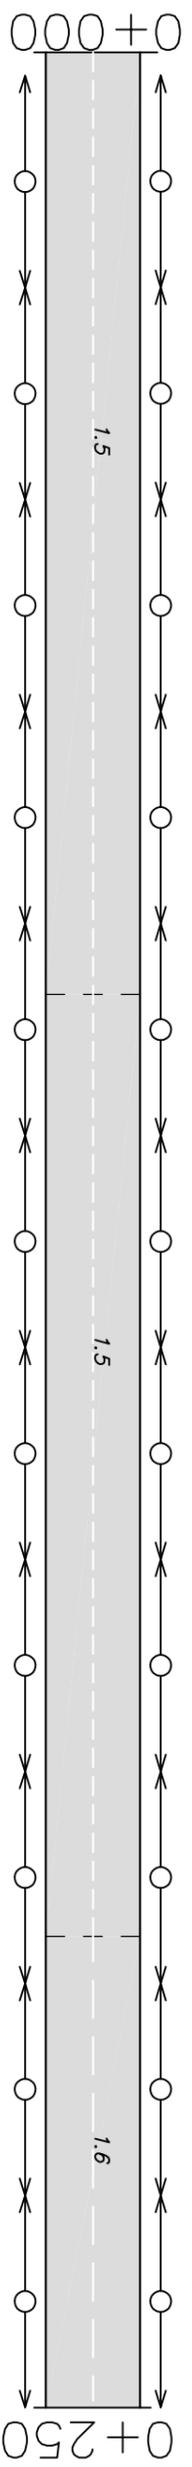


Горизонтальная дорожная разметка справа	Осевая линия	
	1-я от осевой	
	2-я от осевой	

1.5
 0+000-0+200

1.6
 0+200-0+250

г. Новые Тукмаклы ул. Речная
 1 участок 0+250 – км 0+280


Элементы дороги в плане	Горизонтальная дорожная разметка слева		
	3-я от осевой		
	2-я от осевой		
	1-я от осевой		

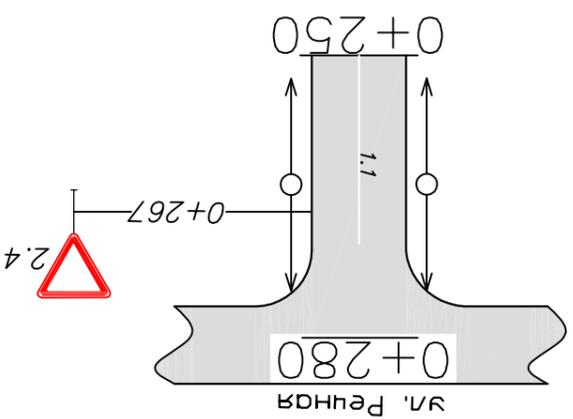

Горизонтальная дорожная разметка справа		
Осевая линия	1,1	0+250-0+270
1-я от осевой		
2-я от осевой		

г. Новые Тукмаклы ул. Речная
 2 участок км 0+000 – км 0+250


Элементы дороги в плане	Горизонтальная дорожная разметка слева		
	3-я от осевой		
	2-я от осевой		
	1-я от осевой		

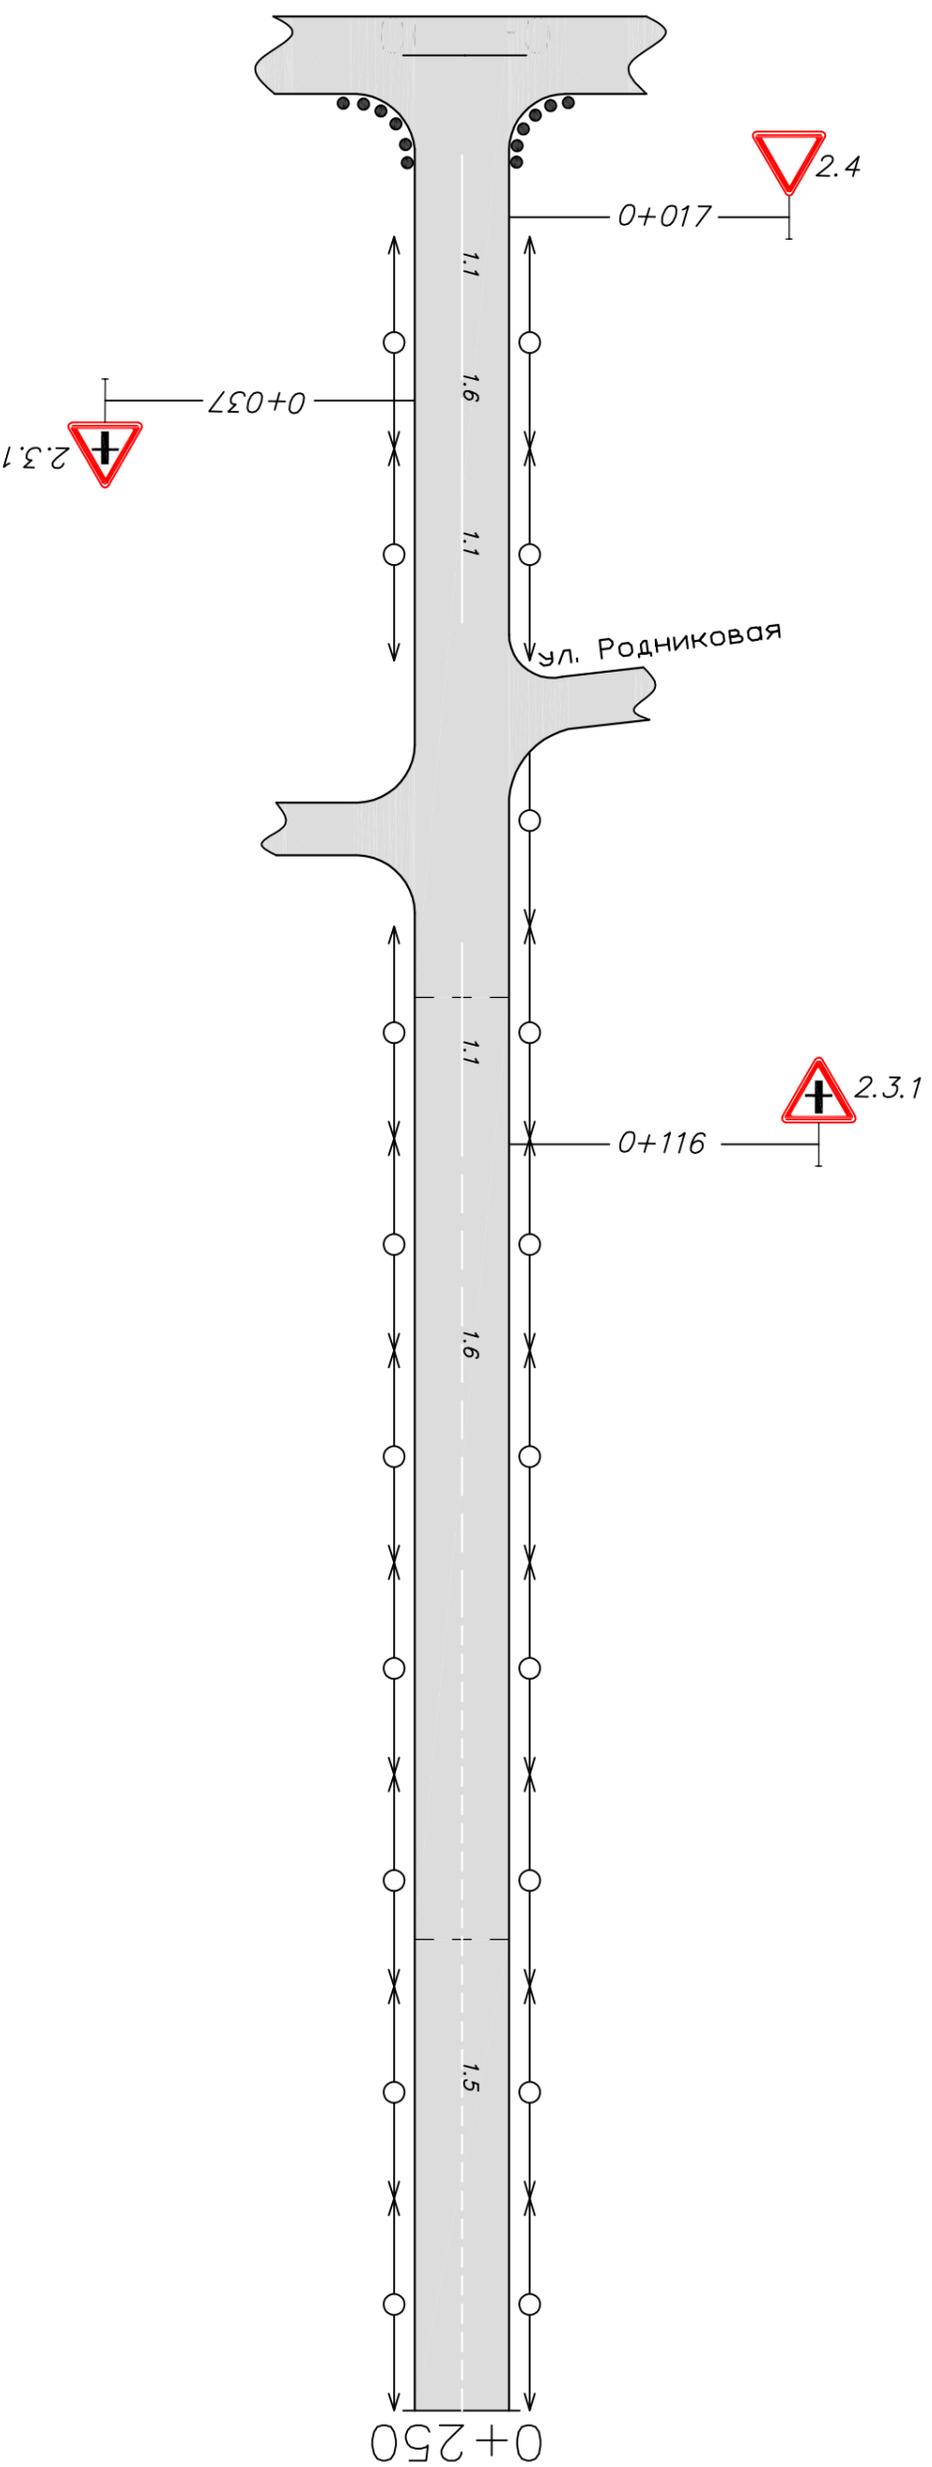

Горизонтальная дорожная разметка справа	Осевая линия								
	1-я от осевой								
	2-я от осевой								

г. Новые Тукмаклы ул. Речная
 2 участок 0+250 – км 0+500


Горизонтальная дорожная разметка слева	
3-я от осевой	
2-я от осевой	
1-я от осевой	
Элементы дороги в плане	

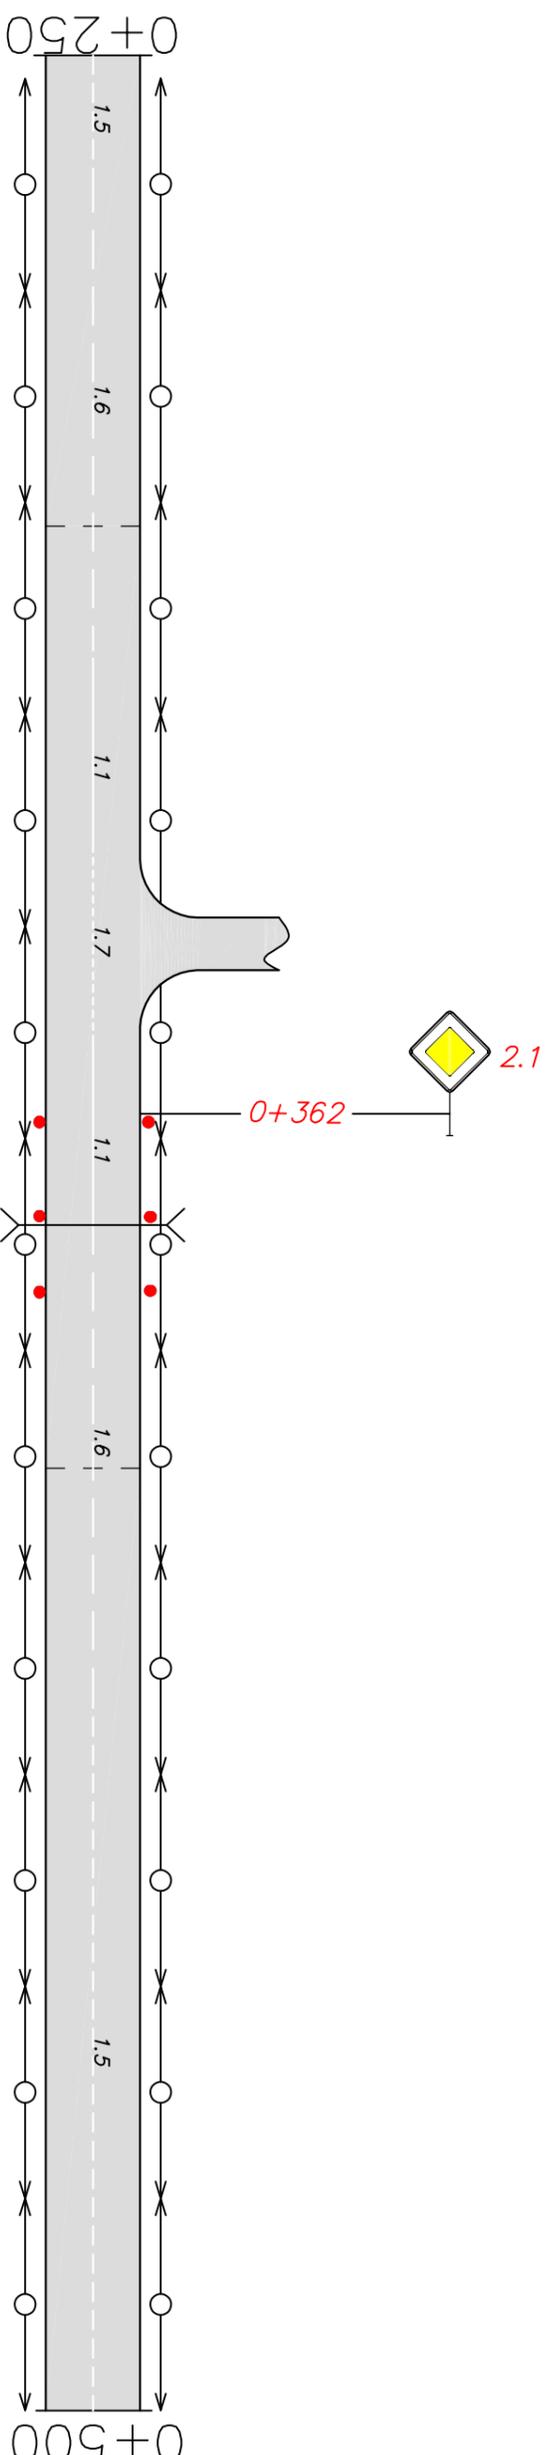

Горизонтальная дорожная разметка справа							
Осевая линия	1.5 0+250-0+264	1.6 0+264-0+314	1.1 0+314-0+324	1.7 0+324-0+345	1.1 0+345-0+365	1.6 0+365-0+415	1.5 0+415-0+500
1-я от осевой							
2-я от осевой							

г. Новые Тукмаклы ул. Речная
 2 участок км 0+500 – км 0+700


Горизонтальная дорожная разметка слева		
3-я от осевой		
2-я от осевой		
1-я от осевой		
Элементы дороги в плане		

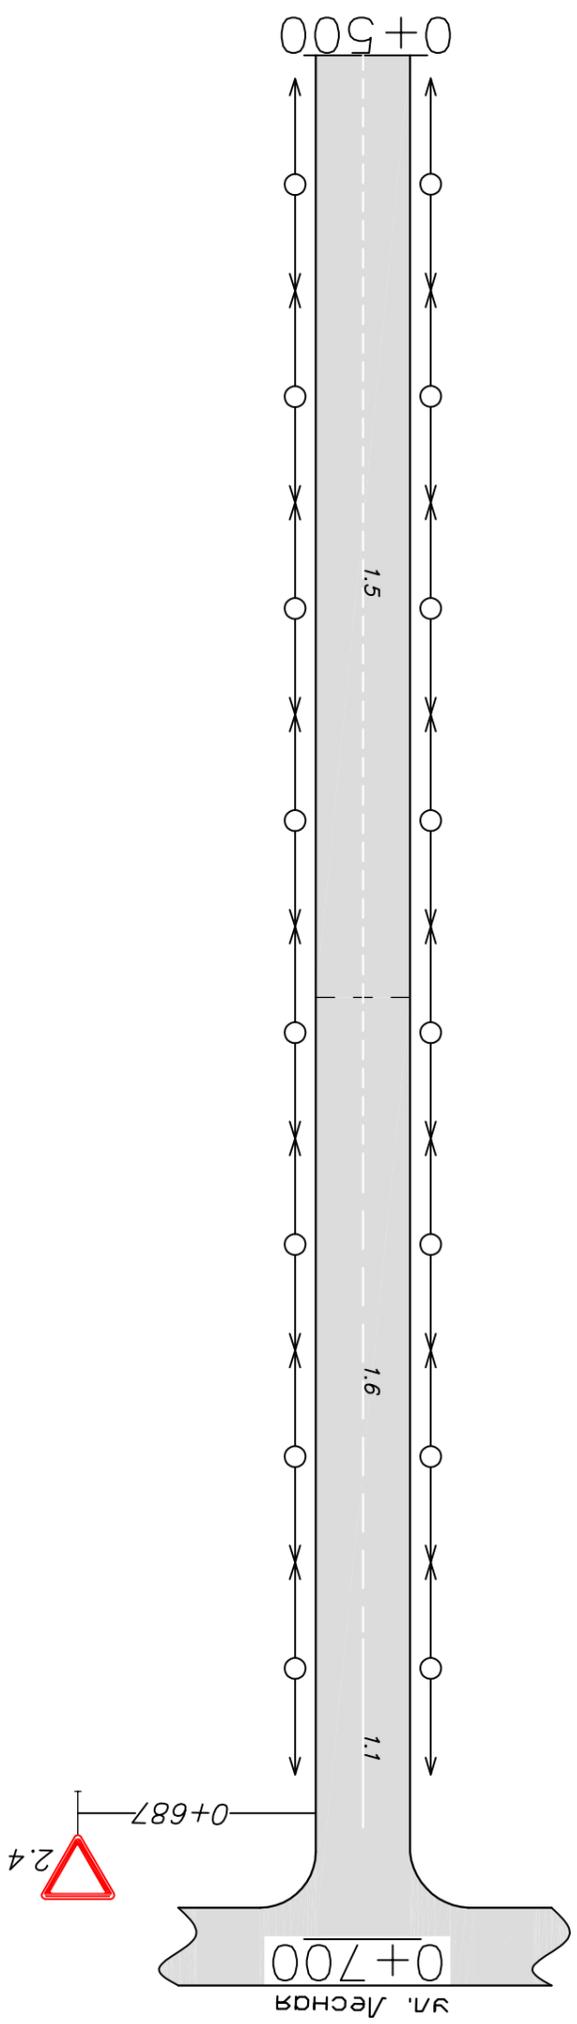

Горизонтальная дорожная разметка справа		
Осевая линия	1.5	0+500-0+618
1-я от осевой	1.6	0+618-0+668
2-я от осевой	1.1	0+668-0+688

г. Новые Тукмаклы ул. Лесная
 км 0+000 – км 0+250


Горизонтальная дорожная разметка слева			
3-я от осевой			
2-я от осевой			
1-я от осевой			
Элементы дороги в плане			

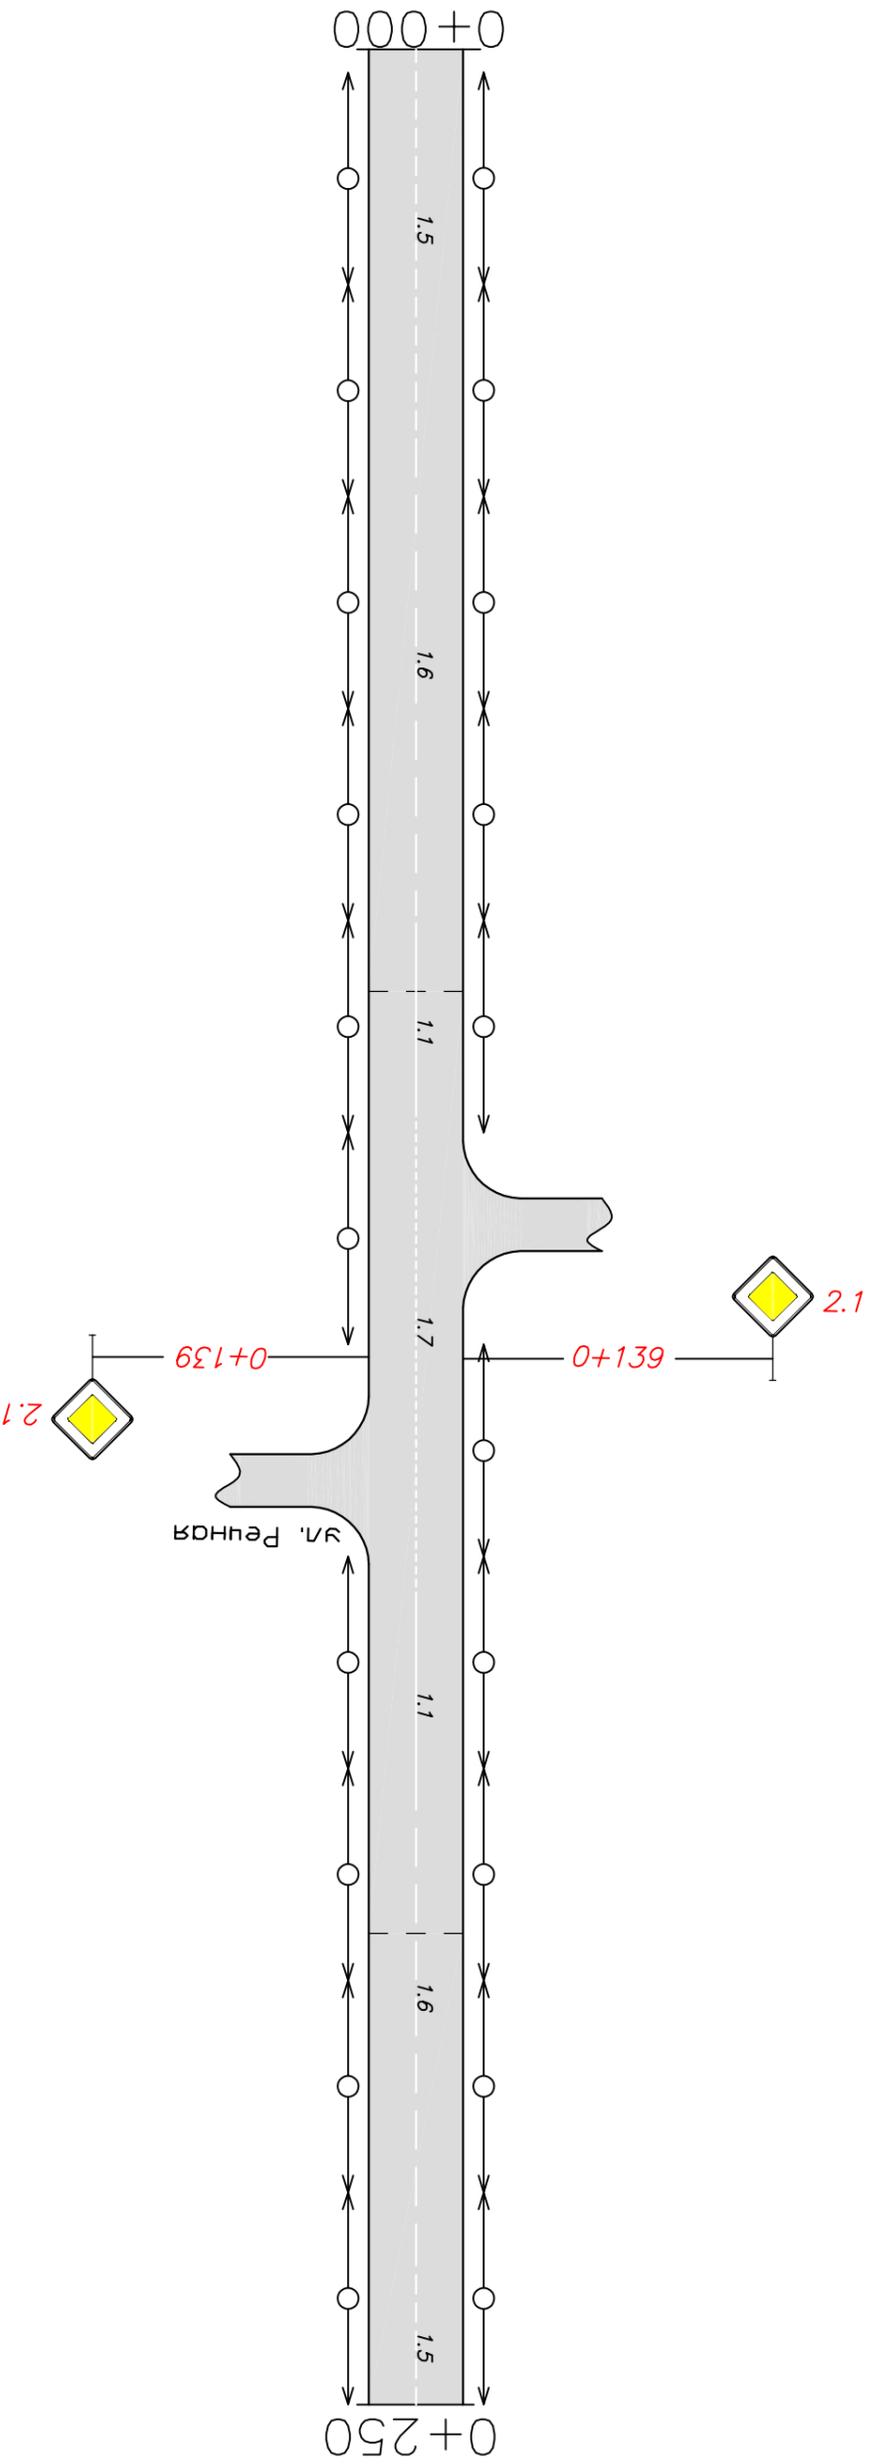

Горизонтальная дорожная разметка справа							
Осевая линия	1.5	1.6	1.1	1.7	1.1	1.6	1.5
1-я от осевой	0+000-0+043	0+043-0+093	0+093-0+113	0+113-0+164	0+164-0+184	0+184-0+234	0+234-0+250
2-я от осевой							

г. Новые Тукмаклы ул. Лесная
0+250 – км 0+500

Элементы дороги в плане	Горизонтальная дорожная разметка слева		
	3-я от осевой		
	2-я от осевой		
	1-я от осевой		

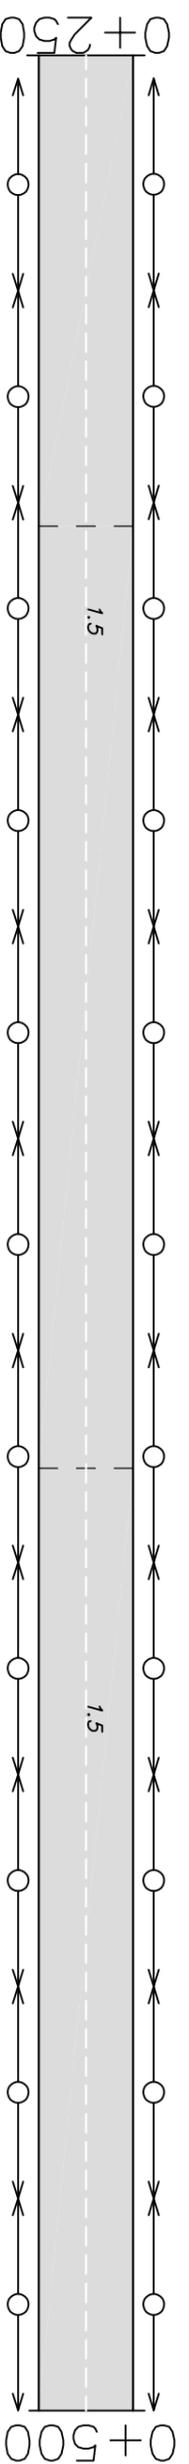



Горизонтальная дорожная разметка справа	Горизонтальная дорожная разметка слева		
	Осевая линия		
	1-я от осевой		
	2-я от осевой		

1.5
0+250-0+500

г. Новые Тукмаклы ул. Лесная
км 0+500 – км 0+580

Горизонтальная дорожная разметка слева	
3-я от осевой	
2-я от осевой	
1-я от осевой	


Элементы дороги в плане

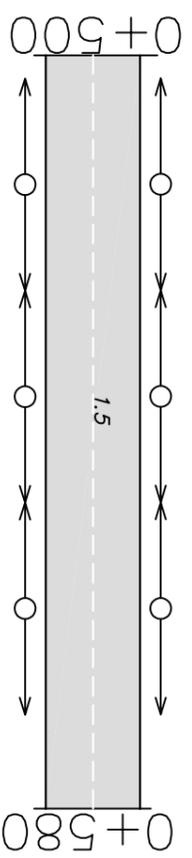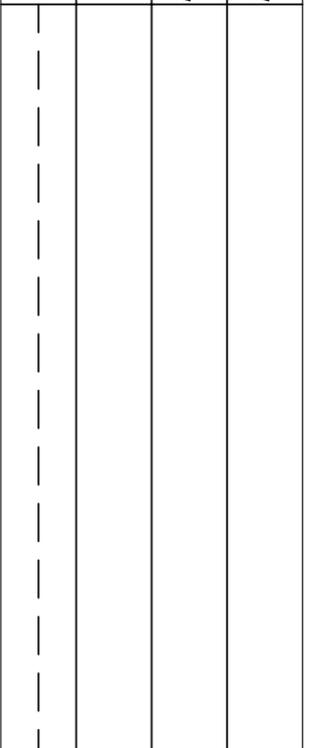

Горизонтальная дорожная разметка справа	
Осевая линия	1.5 0+500-0+580
1-я от осевой	
2-я от осевой	

г. Каратяки ул. Школьная
1 участок км 0+000 – км 0+250


Горизонтальная дорожная разметка слева		
3-я от осевой		
2-я от осевой		
1-я от осевой		
Элементы дороги в плане	-----	

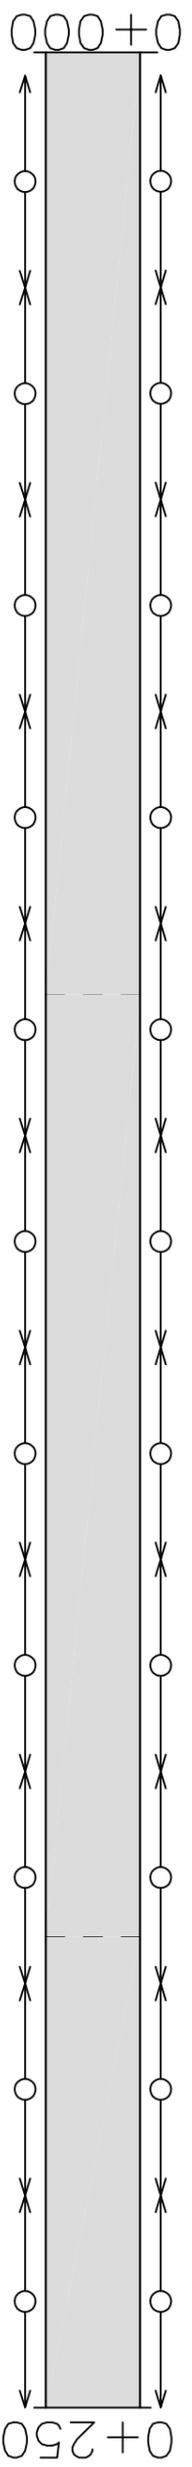

Горизонтальная дорожная разметка справа		
Осевая линия		
1-я от осевой		
2-я от осевой		

г. Карамьяки ул. Школьная
1 участок км 0+250 – км 0+320


Элементы дороги в плане	Горизонтальная дорожная разметка слева		
	3-я от осевой		
	2-я от осевой		
	1-я от осевой		

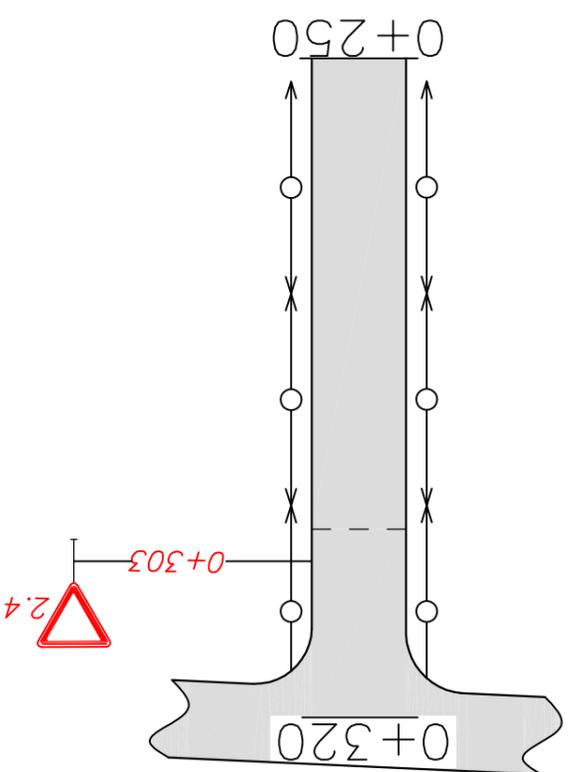

Горизонтальная дорожная разметка справа	Горизонтальная дорожная разметка слева	
	Осевая линия	
	1-я от осевой	
	2-я от осевой	

г. Каратяки ул. Школьная
2 участок км 0+000 – км 0+250


Элементы дороги в плане	Горизонтальная дорожная разметка слева		
	3-я от осевой		
	2-я от осевой		
	1-я от осевой		

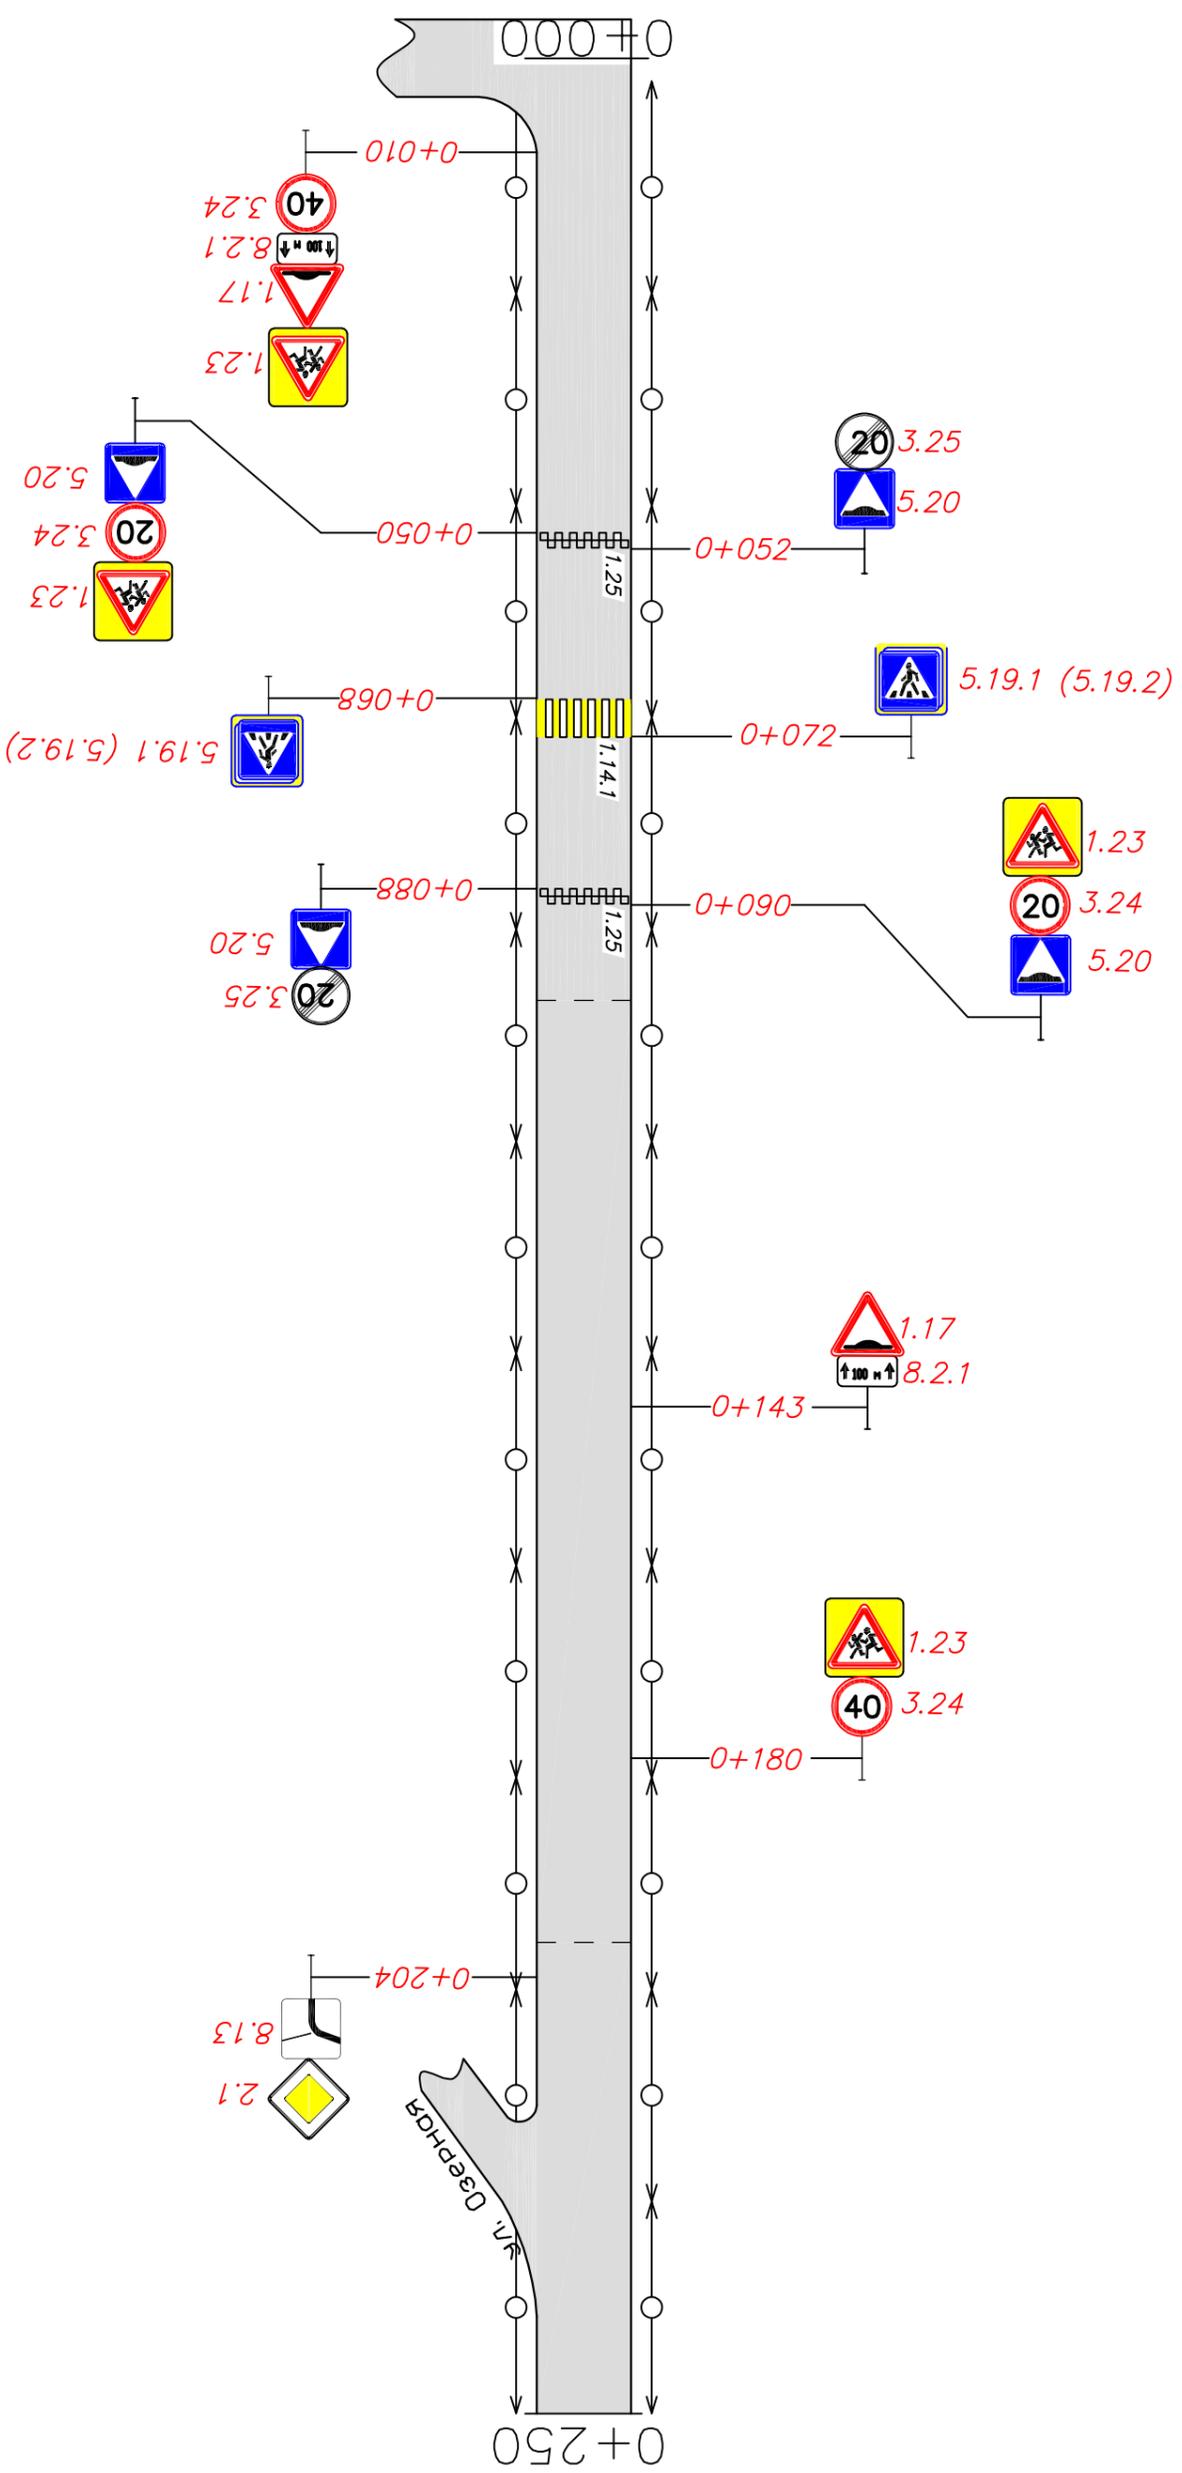

Горизонтальная дорожная разметка справа		
Осевая линия		
1-я от осевой		
2-я от осевой		

г. Карамьяки ул. Школьная
2 участок км 0+250 – км 0+500


Элементы дороги в плане	Горизонтальная дорожная разметка слева		
	3-я от осевой		
	2-я от осевой		
	1-я от осевой		

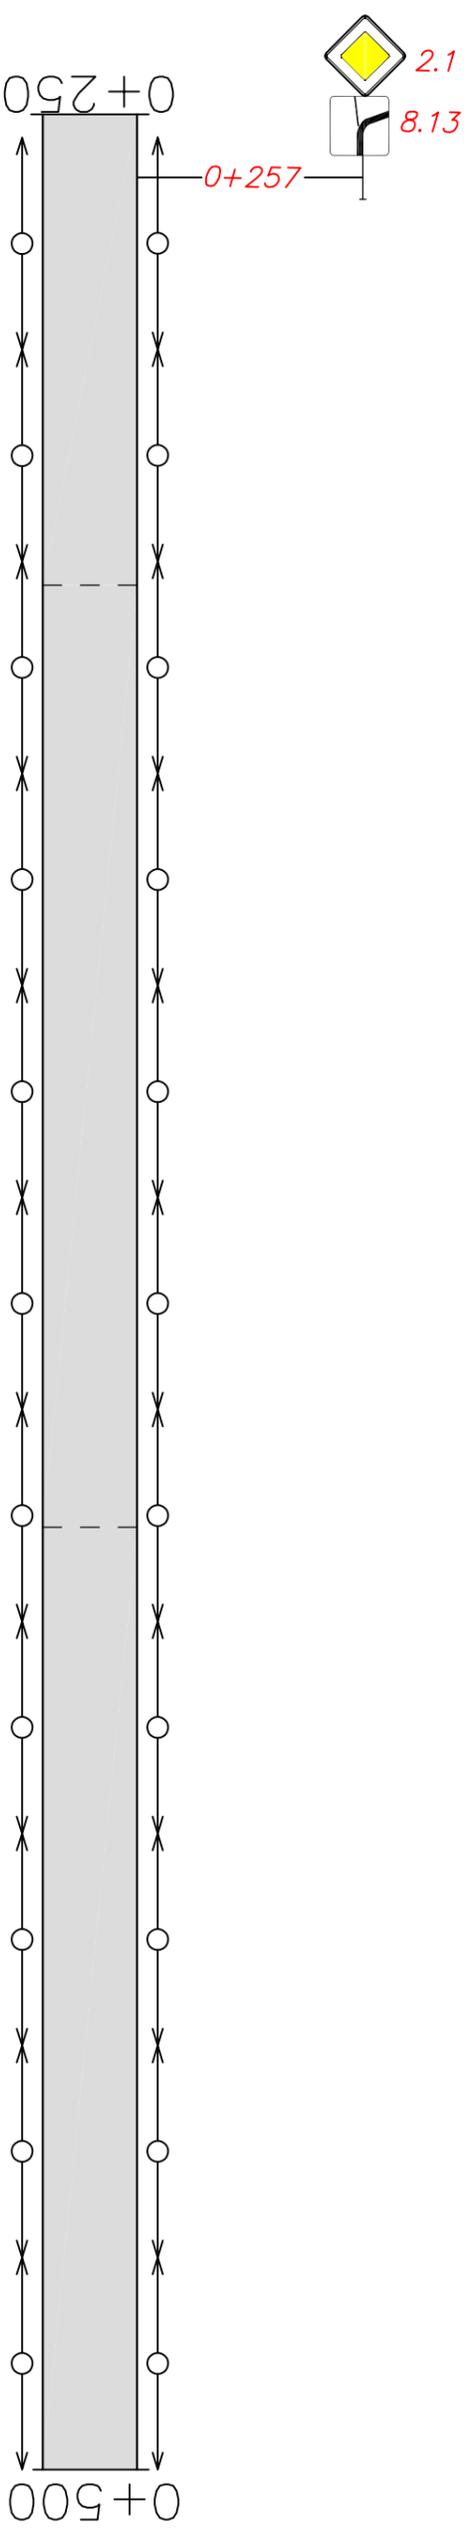

Горизонтальная дорожная разметка справа	Горизонтальная дорожная разметка справа		
	Осевая линия		
	1-я от осевой		
2-я от осевой			

г. Каратяки ул. Школьная
2 участок км 0+500 – км 0+750

Элементы дороги в плане	Горизонтальная дорожная разметка слева		
	3-я от осевой		
	2-я от осевой		
	1-я от осевой		

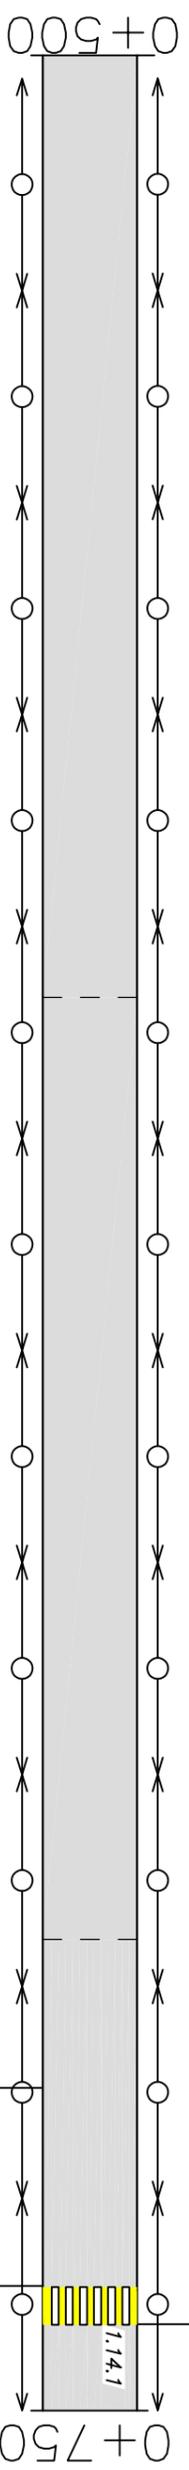

1.22 гомонтробава
0+716


1.141
0+741

0+737
5.19.1 (5.19.2)

Горизонтальная дорожная разметка справа	Осевая линия	
	1-я от осевой	
	2-я от осевой	

г. Карамьяки ул. Школьная
2 участок км 0+750 – км 0+780


Элементы дороги в плане	Горизонтальная дорожная разметка слева		
	3-я от осевой		
	2-я от осевой		
	1-я от осевой		

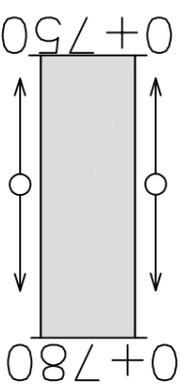

Горизонтальная дорожная разметка справа	Горизонтальная дорожная разметка справа		
	Осевая линия		
	1-я от осевой		
	2-я от осевой		

г. Карамьяки ул. Степная
1 участок км 0+000 – км 0+250


Элементы дороги в плане	Горизонтальная дорожная разметка слева		
	3-я от осевой		
	2-я от осевой		
	1-я от осевой		

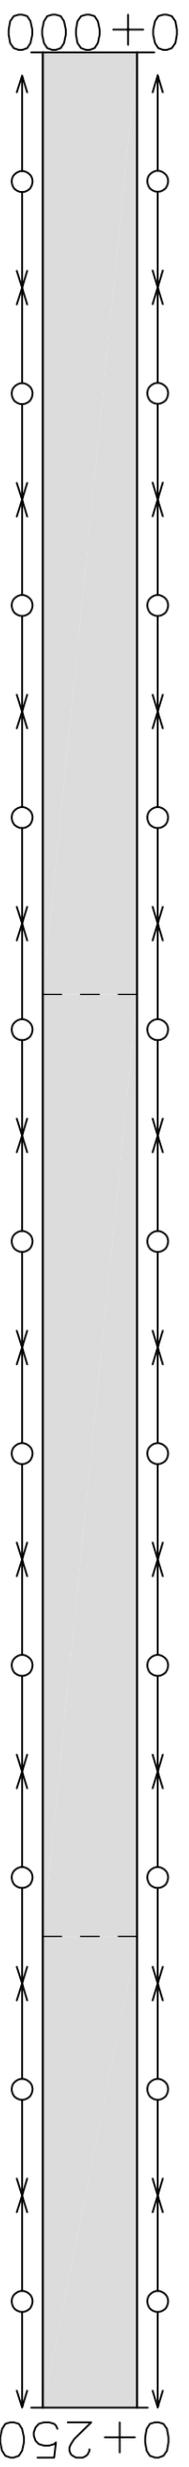

Горизонтальная дорожная разметка справа	Горизонтальная дорожная разметка слева	
	Осевая линия	
	1-я от осевой	

г. Карамьяки ул. Сменная
1 участок км 0+250 – км 0+300


Элементы дороги в плане	Горизонтальная дорожная разметка слева		
	3-я от осевой		
	2-я от осевой		
	1-я от осевой		

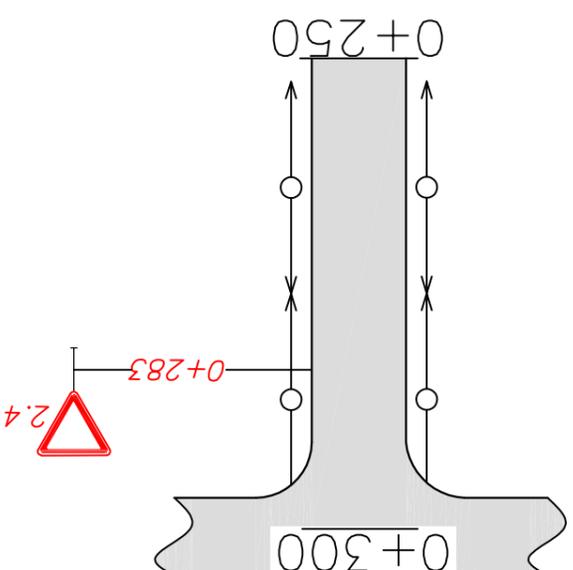

Горизонтальная дорожная разметка справа	Осевая линия	
	1-я от осевой	
	2-я от осевой	

г. Карамьяки ул. Сменная
2 участок км 0+000 – км 0+250


Элементы дороги в плане	Горизонтальная дорожная разметка слева		
	3-я от осевой	2-я от осевой	1-я от осевой

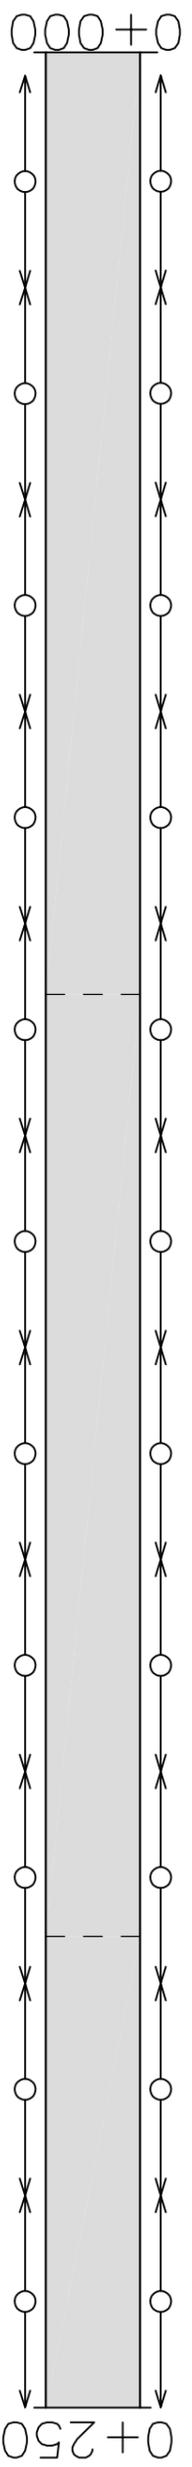

Горизонтальная дорожная разметка справа	Горизонтальная дорожная разметка слева		
	3-я от осевой	2-я от осевой	1-я от осевой

г. Каратяки ул. Стенная
2 участок км 0+250 – км 0+400


Горизонтальная дорожная разметка слева		
3-я от осевой		
2-я от осевой		
1-я от осевой		
Элементы дороги в плане	-----	

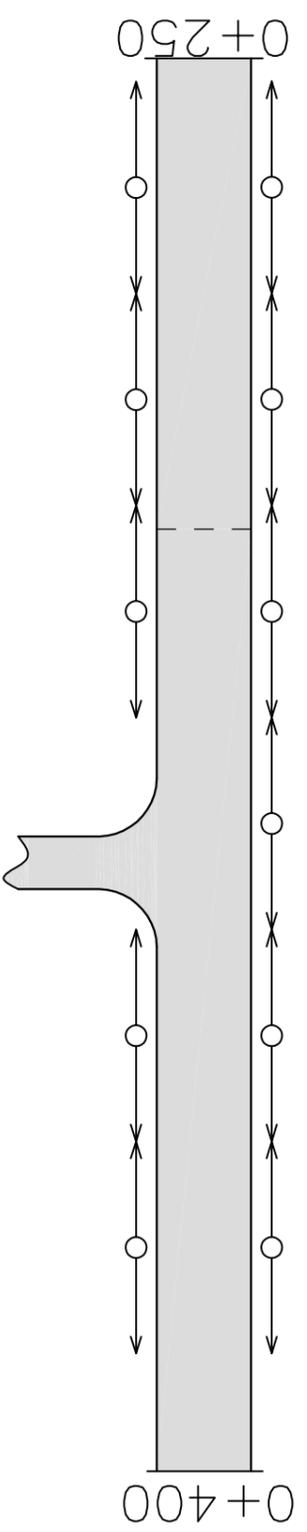

Горизонтальная дорожная разметка справа		
Осевая линия		
1-я от осевой		
2-я от осевой		

г. Карамьяки ул. Лесная
2 участок км 0+000 – км 0+250


Элементы дороги в плане	Горизонтальная дорожная разметка слева		
	3-я от осевой		
	2-я от осевой		
	1-я от осевой		

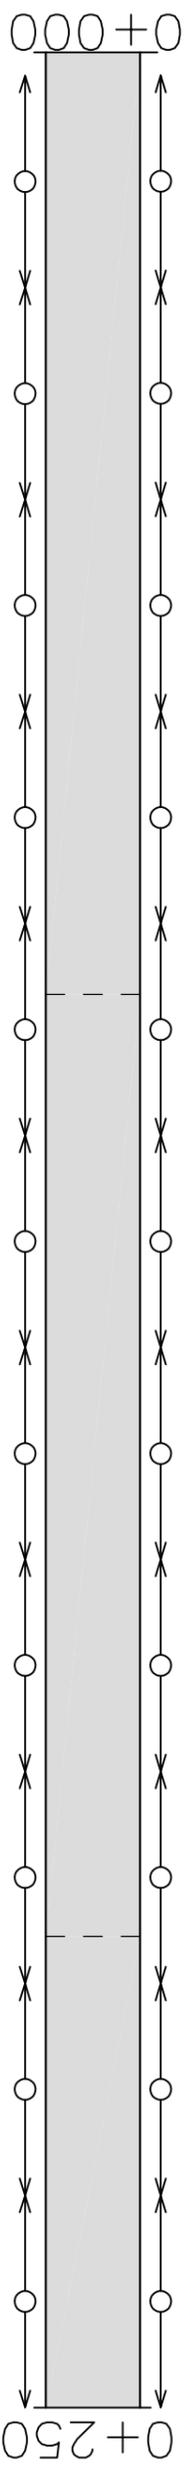

Горизонтальная дорожная разметка справа	Горизонтальная дорожная разметка слева		
	Осевая линия		
	1-я от осевой		
	2-я от осевой		

г. Карамьяки ул. Лесная
2 участок км 0+250 – км 0+500


Элементы дороги в плане	Горизонтальная дорожная разметка слева		
	3-я от осевой		
	2-я от осевой		
	1-я от осевой		

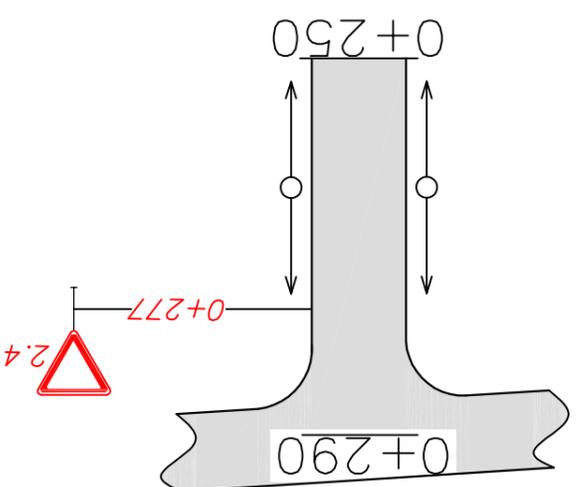

Горизонтальная дорожная разметка справа	Горизонтальная дорожная разметка справа		
	Осевая линия		
	1-я от осевой		
	2-я от осевой		

г. Карамьяку ул. Лесная
2 участок км 0+000 – км 0+250


Элементы дороги в плане	Горизонтальная дорожная разметка слева		
	3-я от осевой	2-я от осевой	1-я от осевой
	-----	-----	-----

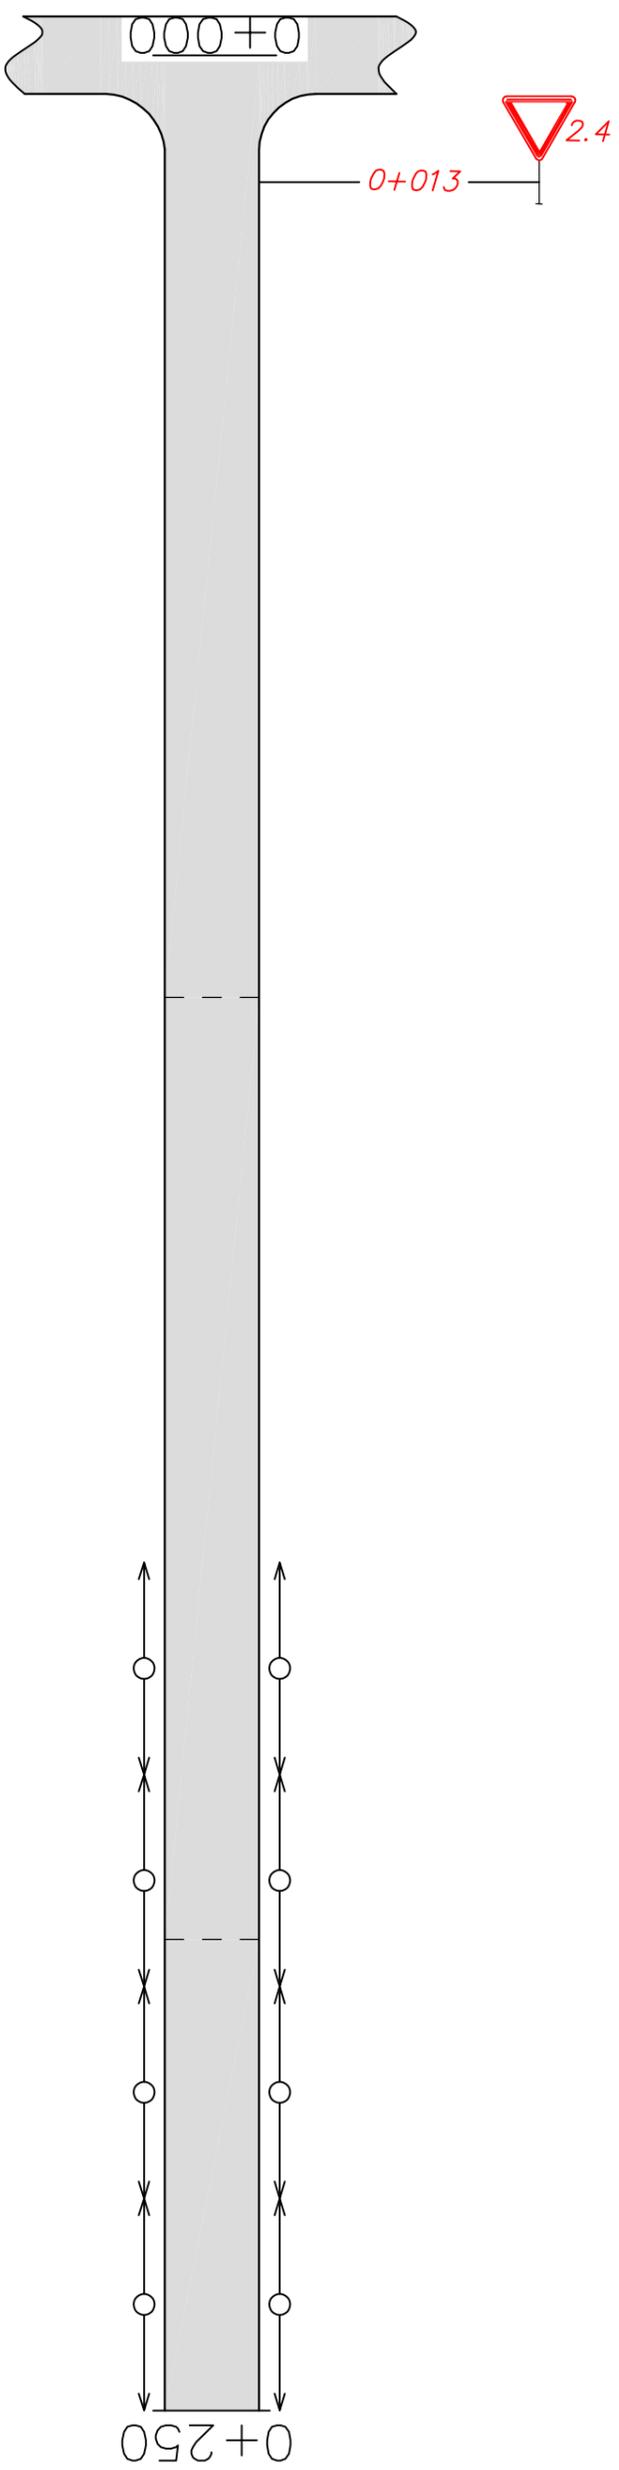

Горизонтальная дорожная разметка справа	Горизонтальная дорожная разметка справа		
	Осевая линия	1-я от осевой	2-я от осевой
	-----	-----	-----

г. Карамьяки ул. Лесная
2 участок км 0+250 – км 0+500


Элементы дороги в плане	Горизонтальная дорожная разметка слева		
	3-я от осевой		
	2-я от осевой		
	1-я от осевой		

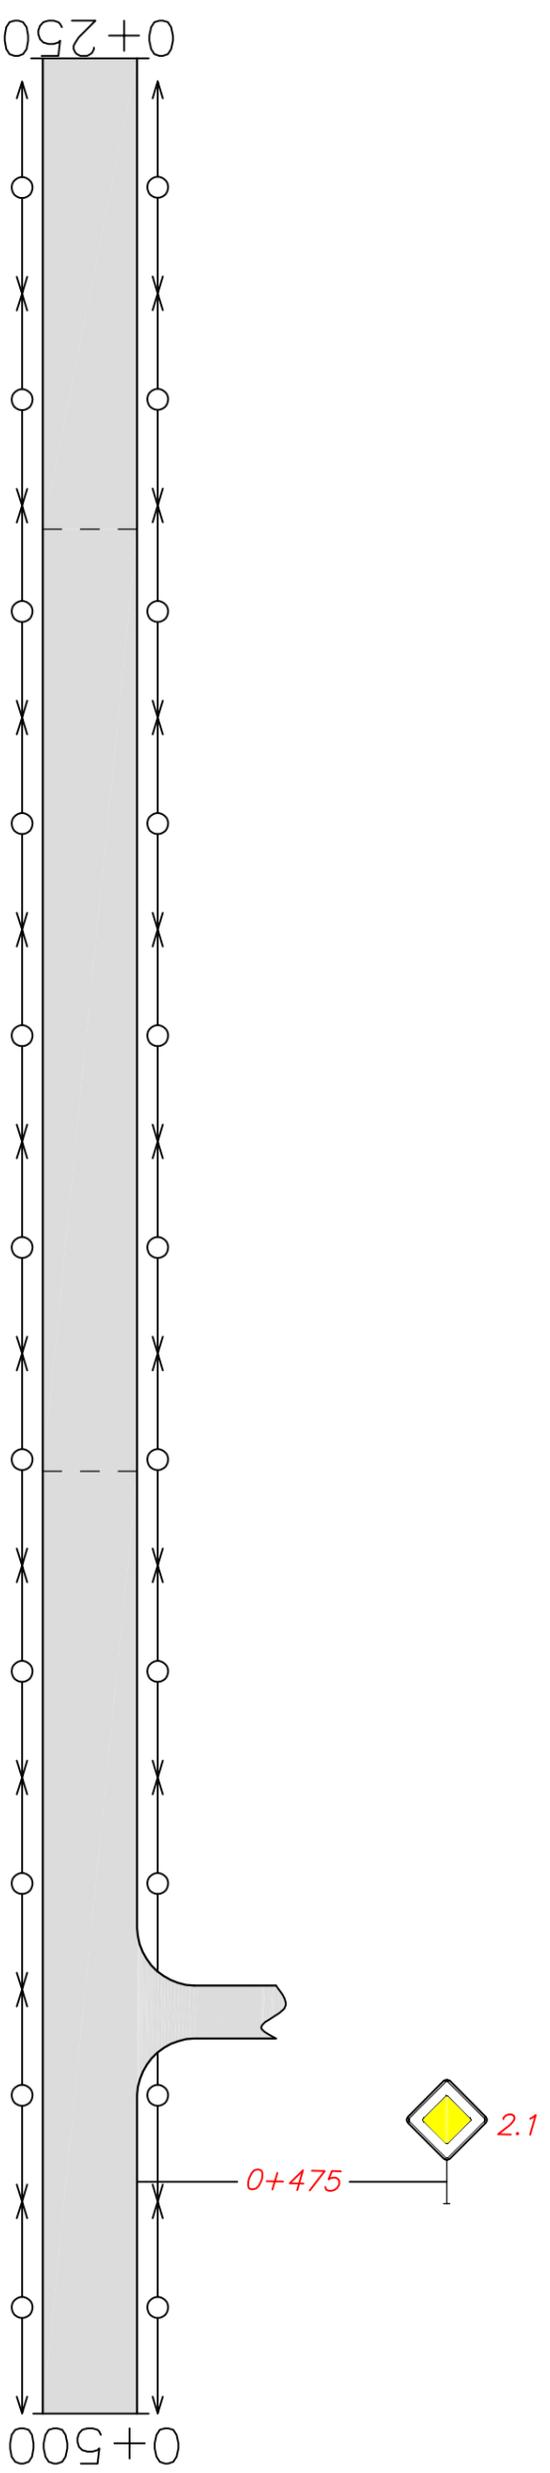

Горизонтальная дорожная разметка справа	Горизонтальная дорожная разметка слева		
	Осевая линия		
	1-я от осевой		
	2-я от осевой		

г. Карамьяку ул. Лесная
2 участок км 0+500 – км 0+600


Элементы дороги в плане	Горизонтальная дорожная разметка слева		
	3-я от осевой		
	2-я от осевой		
	1-я от осевой		

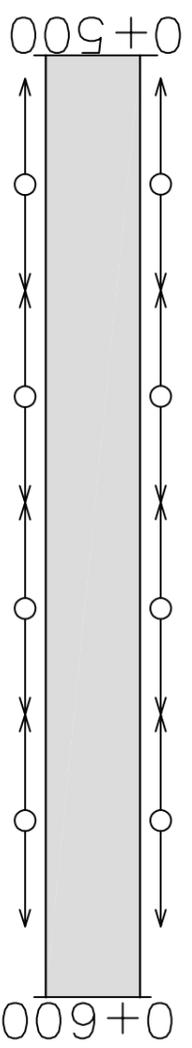

Горизонтальная дорожная разметка справа	Горизонтальная дорожная разметка справа	
	Осевая линия	
	1-я от осевой	

г. Карамьяки ул. Озерная
 1 участок км 0+000 – км 0+250


Элементы дороги в плане	Горизонтальная дорожная разметка слева		
	3-я от осевой		
	2-я от осевой		
	1-я от осевой		

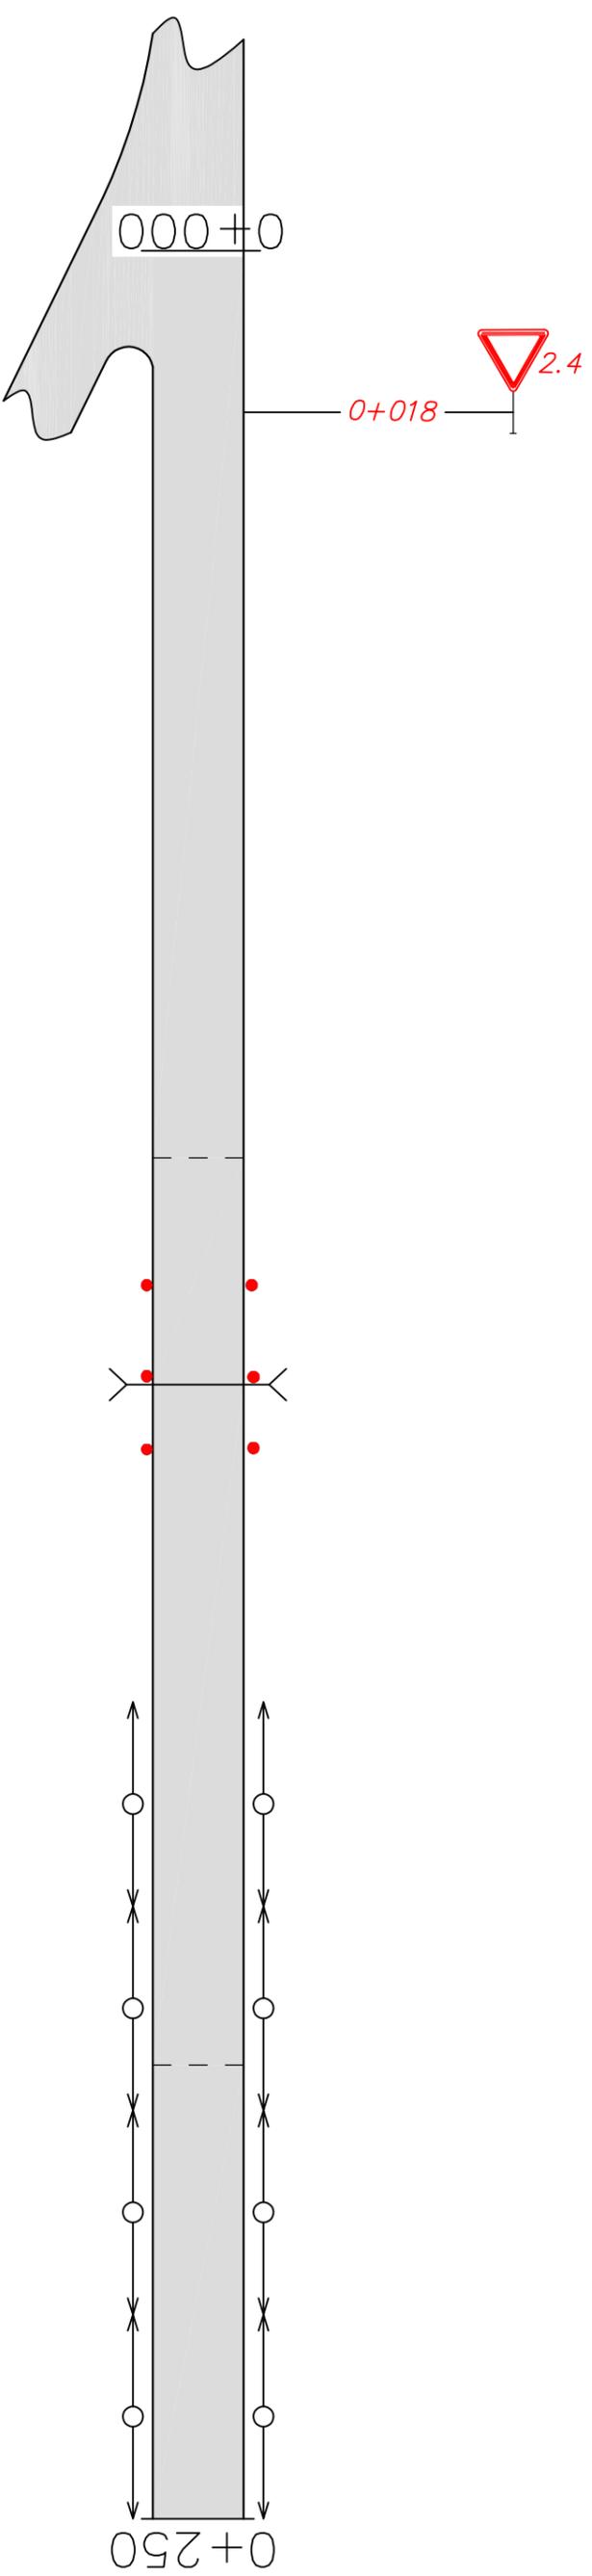

Горизонтальная дорожная разметка справа	Горизонтальная дорожная разметка справа		
	Осевая линия		
	1-я от осевой		
	2-я от осевой		

г. Каратайки ул. Озерная
 1 участок км 0+250 – км 0+500


Элементы дороги в плане	Горизонтальная дорожная разметка слева		
	3-я от осевой		
	2-я от осевой		
	1-я от осевой		

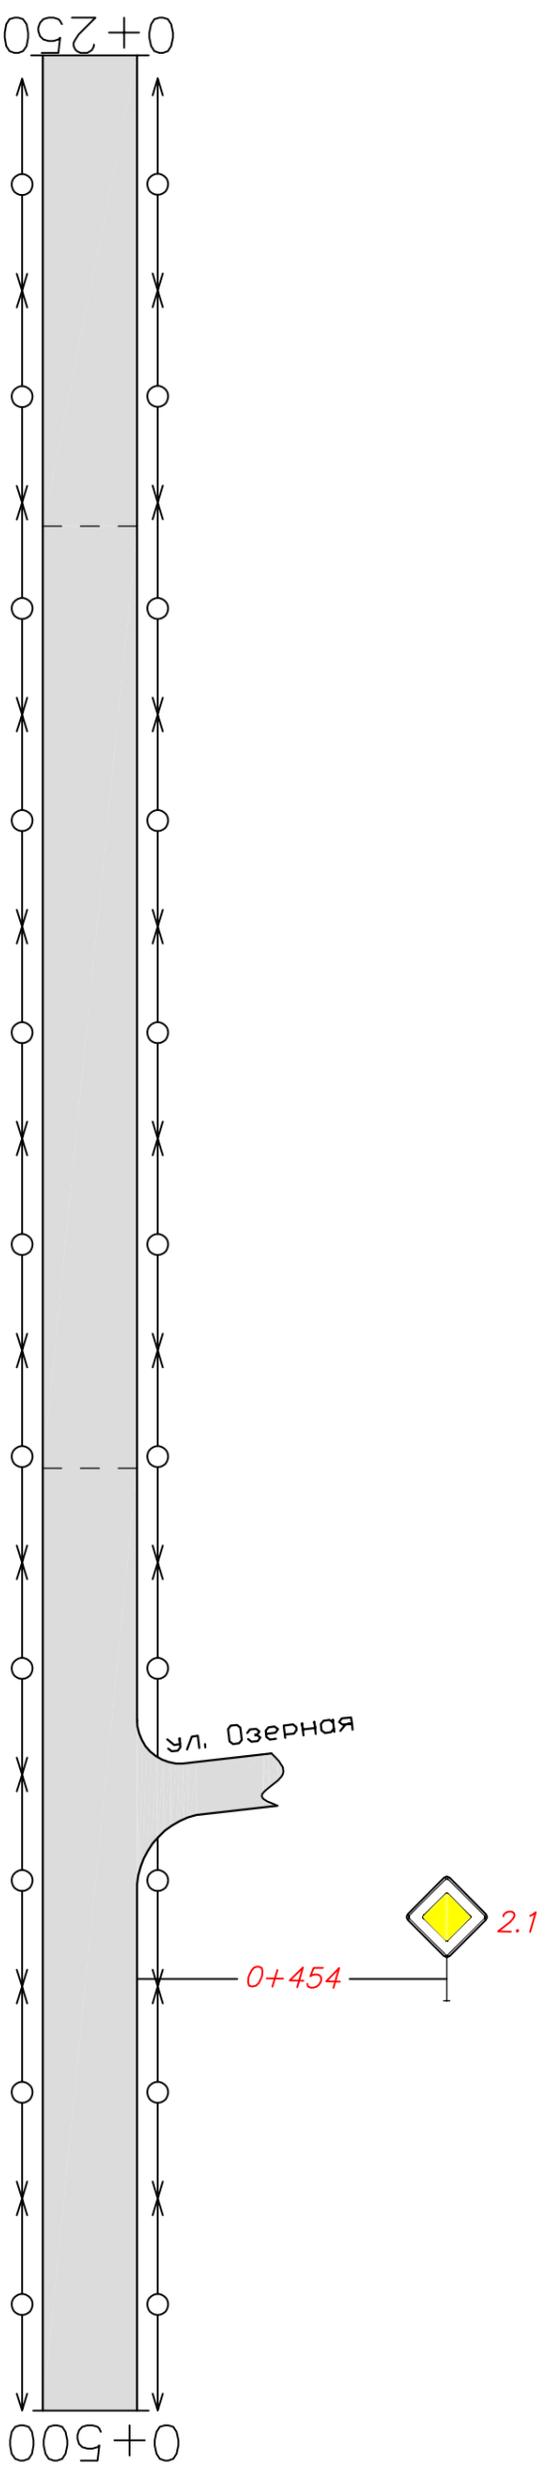

Горизонтальная дорожная разметка справа	Горизонтальная дорожная разметка справа		
	Осевая линия		
	1-я от осевой		
	2-я от осевой		

г. Карамьяку ул. Озерная
1 участок км 0+500 – км 0+750


Элементы дороги в плане	Горизонтальная дорожная разметка слева		
	3-я от осевой	2-я от осевой	1-я от осевой

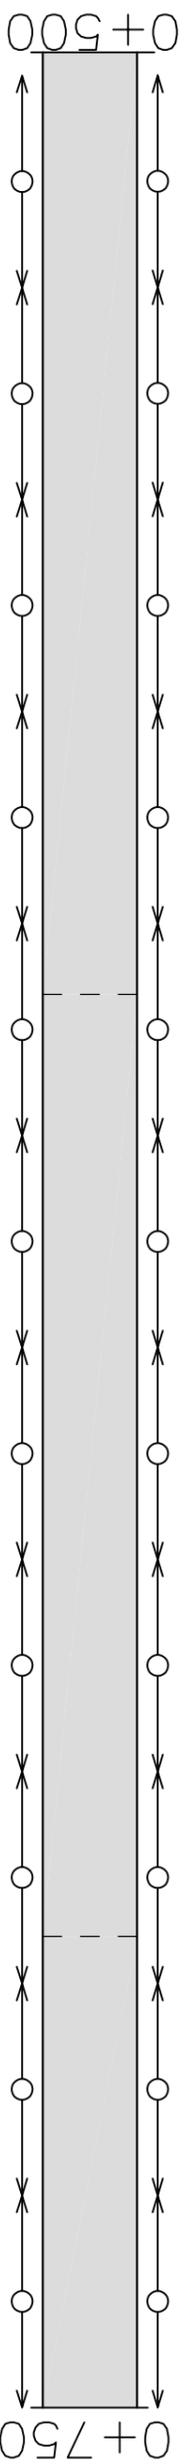

Горизонтальная дорожная разметка справа	Горизонтальная дорожная разметка справа		
	Осевая линия	1-я от осевой	2-я от осевой

г. Каратайки ул. Озерная
1 участок км 0+750 – км 0+790


Элементы дороги в плане	Горизонтальная дорожная разметка слева		
	3-я от осевой		
	2-я от осевой		
	1-я от осевой		

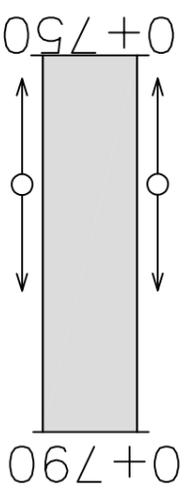

Горизонтальная дорожная разметка справа	Горизонтальная дорожная разметка справа		
	Осевая линия		
	1-я от осевой		
	2-я от осевой		

г. Карамьяку ул. Озерная
 2 участок км 0+000 – км 0+250


Элементы дороги в плане	Горизонтальная дорожная разметка слева		
	3-я от осевой	2-я от осевой	1-я от осевой
	-----	-----	-----
	-----	-----	-----

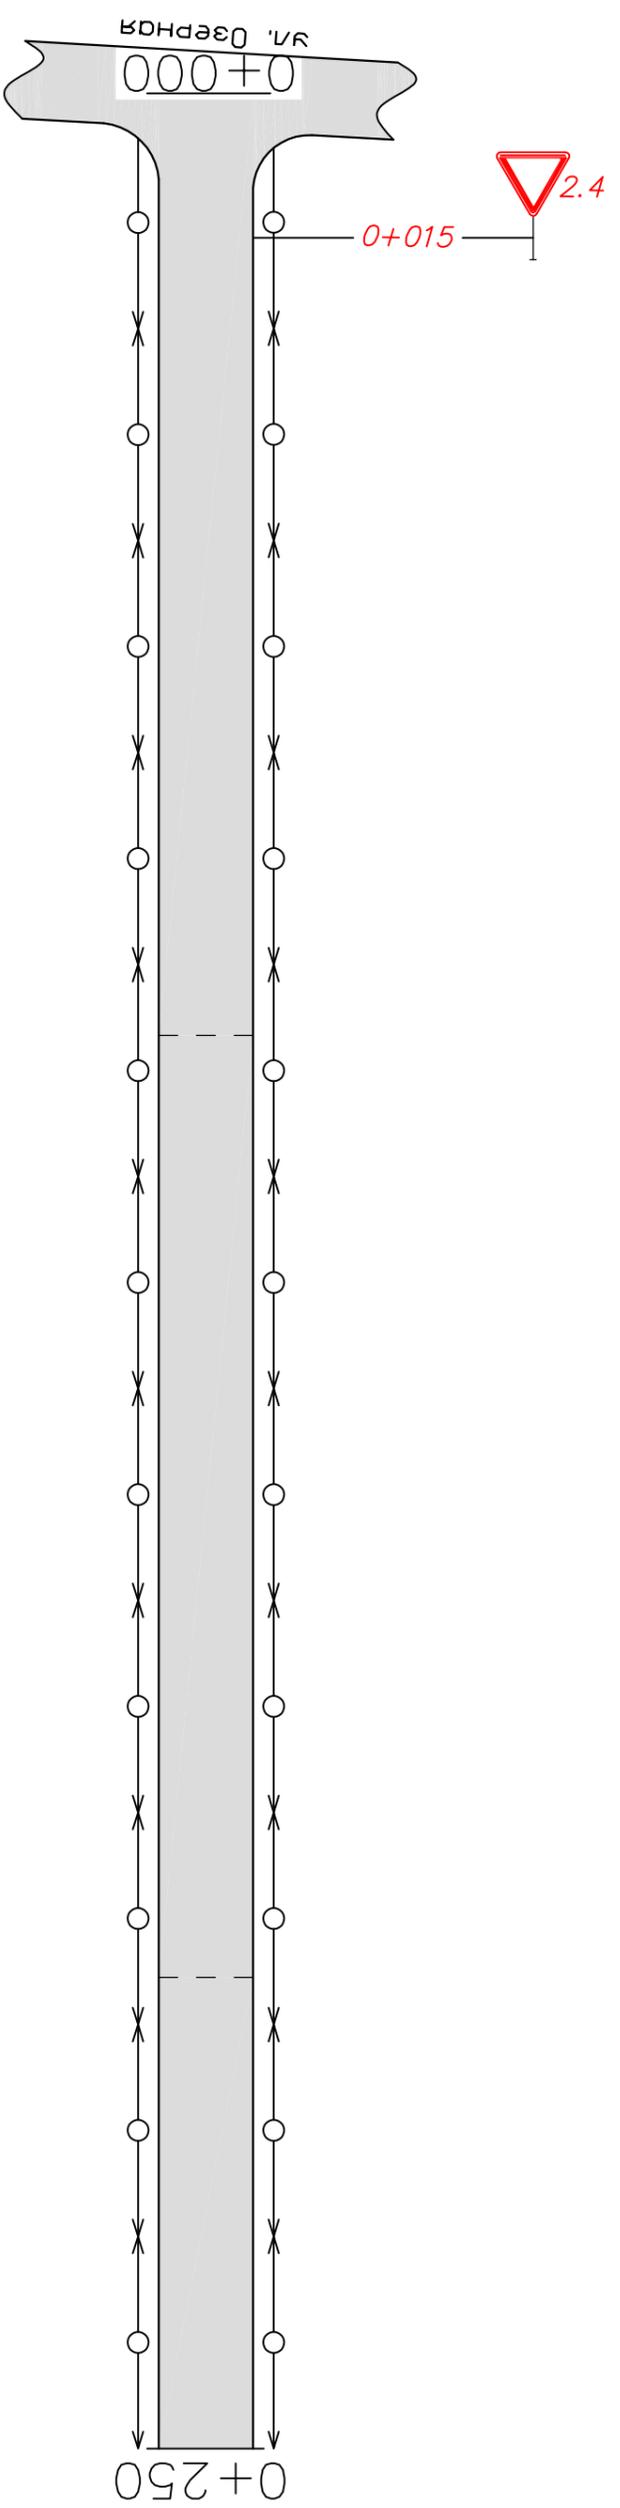

Горизонтальная дорожная разметка справа	Горизонтальная дорожная разметка слева		
	3-я от осевой	2-я от осевой	1-я от осевой
	-----	-----	-----
	-----	-----	-----

г. Каратайки ул. Озерная
2 участок км 0+250 – км 0+500


Элементы дороги в плане	Горизонтальная дорожная разметка слева		
	3-я от осевой	2-я от осевой	1-я от осевой

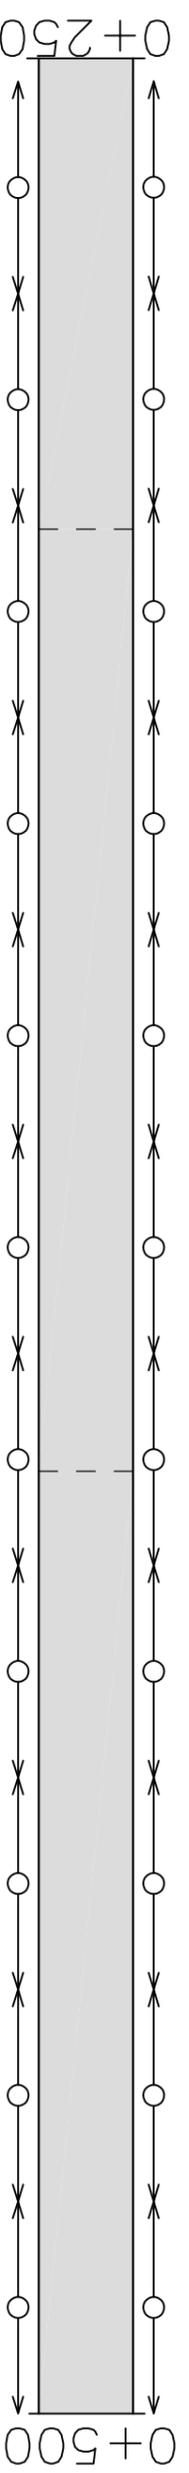

Горизонтальная дорожная разметка справа	Горизонтальная дорожная разметка справа		
	Осевая линия	1-я от осевой	2-я от осевой

г. Карамьяку ул. Озерная
2 участок км 0+500 – км 0+560

Элементы дороги в плане	Горизонтальная дорожная разметка слева		
	3-я от осевой		
	2-я от осевой		
	1-я от осевой		

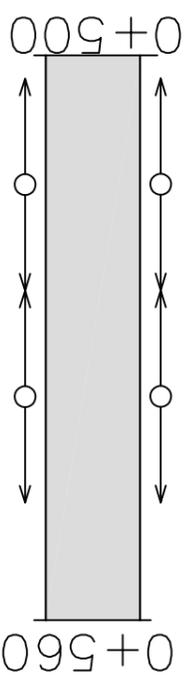

Горизонтальная дорожная разметка справа	Горизонтальная дорожная разметка справа		
	Осевая линия		
	1-я от осевой		
	2-я от осевой		