

Общество с ограниченной ответственностью
"БашДорПроект"



ПРОЕКТ ОРГАНИЗАЦИИ ДОРОЖНОГО ДВИЖЕНИЯ
ДЛЯ УЛИЧНО-ДОРОЖНОЙ СЕТИ Д. УГУЗЕВО, Д. КАЗАРМА СП СТАРОТУЖМАКЛИНСКИЙ
СЕЛЬСОВЕТ МР КУШНАРЕНКОВСКИЙ РАЙОН РБ

ПРОЕКТ ОРГАНИЗАЦИИ ДОРОЖНОГО ДВИЖЕНИЯ

Книга 2

ОСНОВНОЙ КОМПЛЕКТ ЧЕРТЕЖЕЙ

Уфа-2022 г.

№ п/п	Наименование	Лист
	д. Угузев	
1	ул. Мира	3
2	ул. Каряка	12
3	ул. Заречная	17
4	ул. Дружбы	26
5	ул. Каракатал	28
	д. Казарма	
6	ул. Центральная	30
7	ул. Школьная	43
8	ул. Галиева	45
9	ул. Вахитова	48
10	ул. Озерная	53


Условные обозначения	Наименование
а)  б) 	Дорожные знаки: а) проектируемый; б) существующий.
а)  б) 	Дорожные ограждения: а) барьерное ограждение; б) мост.

1. Исходные данные для проектирования - перечень и схемы автомобильных дорог сельского поселения, изыскания автомобильных дорог, проведенных ООО "БашДорПроект".
2. Размеры даны в метрах.
3. Способ и место установки знаков определить в соответствии с приложением №1 пояснительной записки.

г. Уззеево ул. Мира
 км 0+000 – км 0+250

Элементы дороги в плане	Горизонтальная дорожная разметка слева		
	3-я от осевой		
	2-я от осевой		
	1-я от осевой		


-----	Бу-1	R-400	K-180
-------	------	-------	-------

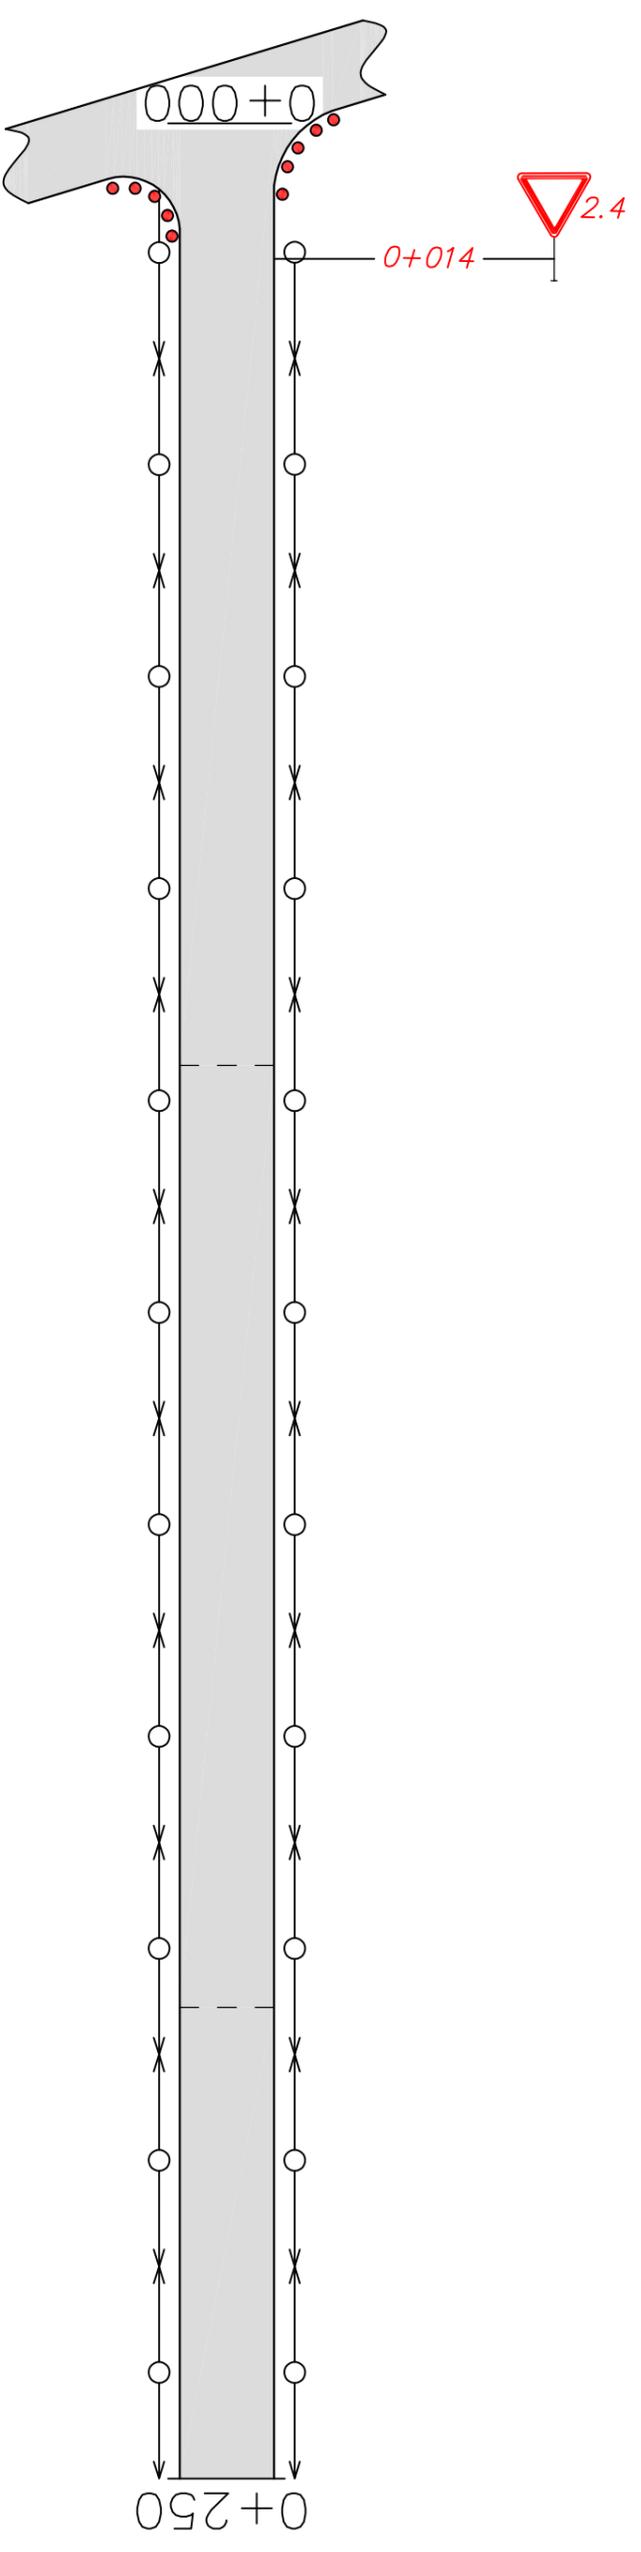

Горизонтальная дорожная разметка справа	Горизонтальная дорожная разметка справа		
	Осевая линия		
	1-я от осевой		
2-я от осевой			

г. Узюзево ул. Мура
км 0+250 – км 0+500


Горизонтальная дорожная разметка слева		
3-я от осевой		
2-я от осевой		
1-я от осевой		
Элементы дороги в плане		

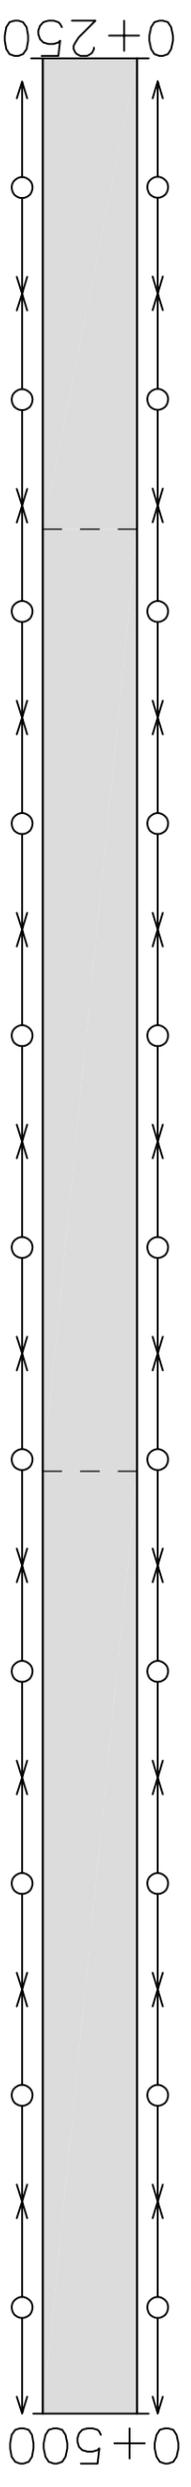

Горизонтальная дорожная разметка справа		
Осевая линия		
1-я от осевой		
2-я от осевой		

г. Уззеево ул. Мира
км 0+500 – км 0+750


Элементы дороги в плане	Горизонтальная дорожная разметка слева		
	3-я от осевой		
	2-я от осевой		
	1-я от осевой		

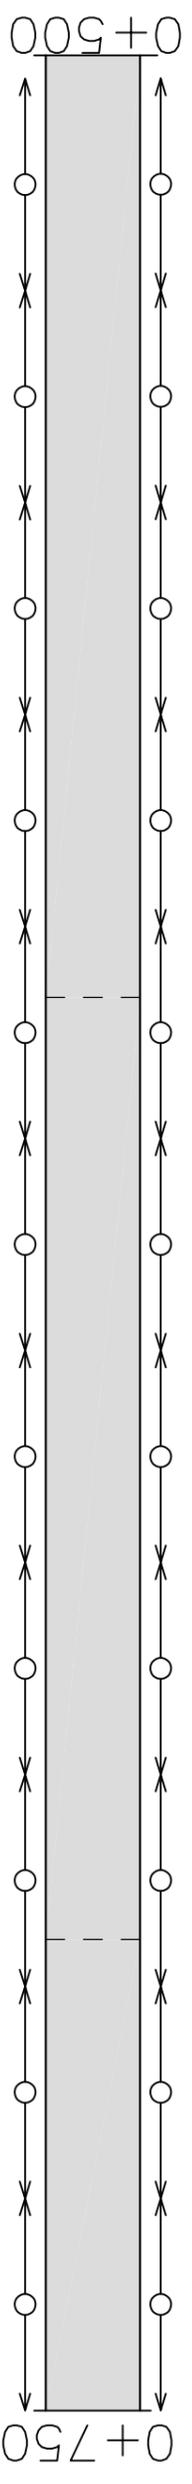

Горизонтальная дорожная разметка справа	Горизонтальная дорожная разметка справа		
	Осевая линия		
	1-я от осевой		
2-я от осевой			

г. Узюево ул. Мура
км 0+750 – км 1+000


Элементы дороги в плане	Горизонтальная дорожная разметка слева		
	3-я от осевой		
	2-я от осевой		
	1-я от осевой		

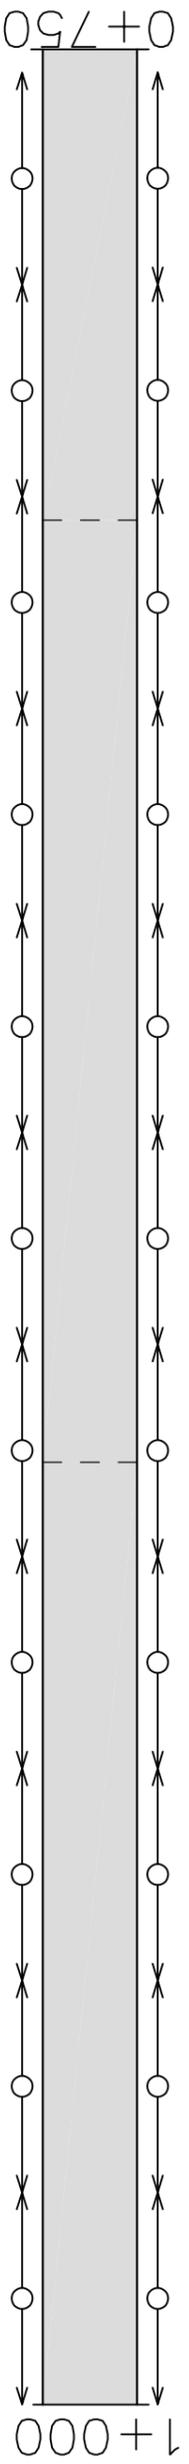

Горизонтальная дорожная разметка справа	Горизонтальная дорожная разметка справа		
	Осевая линия		
	1-я от осевой		
	2-я от осевой		

г. Уззеево ул. Мира
 км 1+000 – км 1+250


Элементы дороги в плане	Горизонтальная дорожная разметка слева		
	3-я от осевой		
	2-я от осевой		
	1-я от осевой		
	ВУ-2	R-1000	K-270

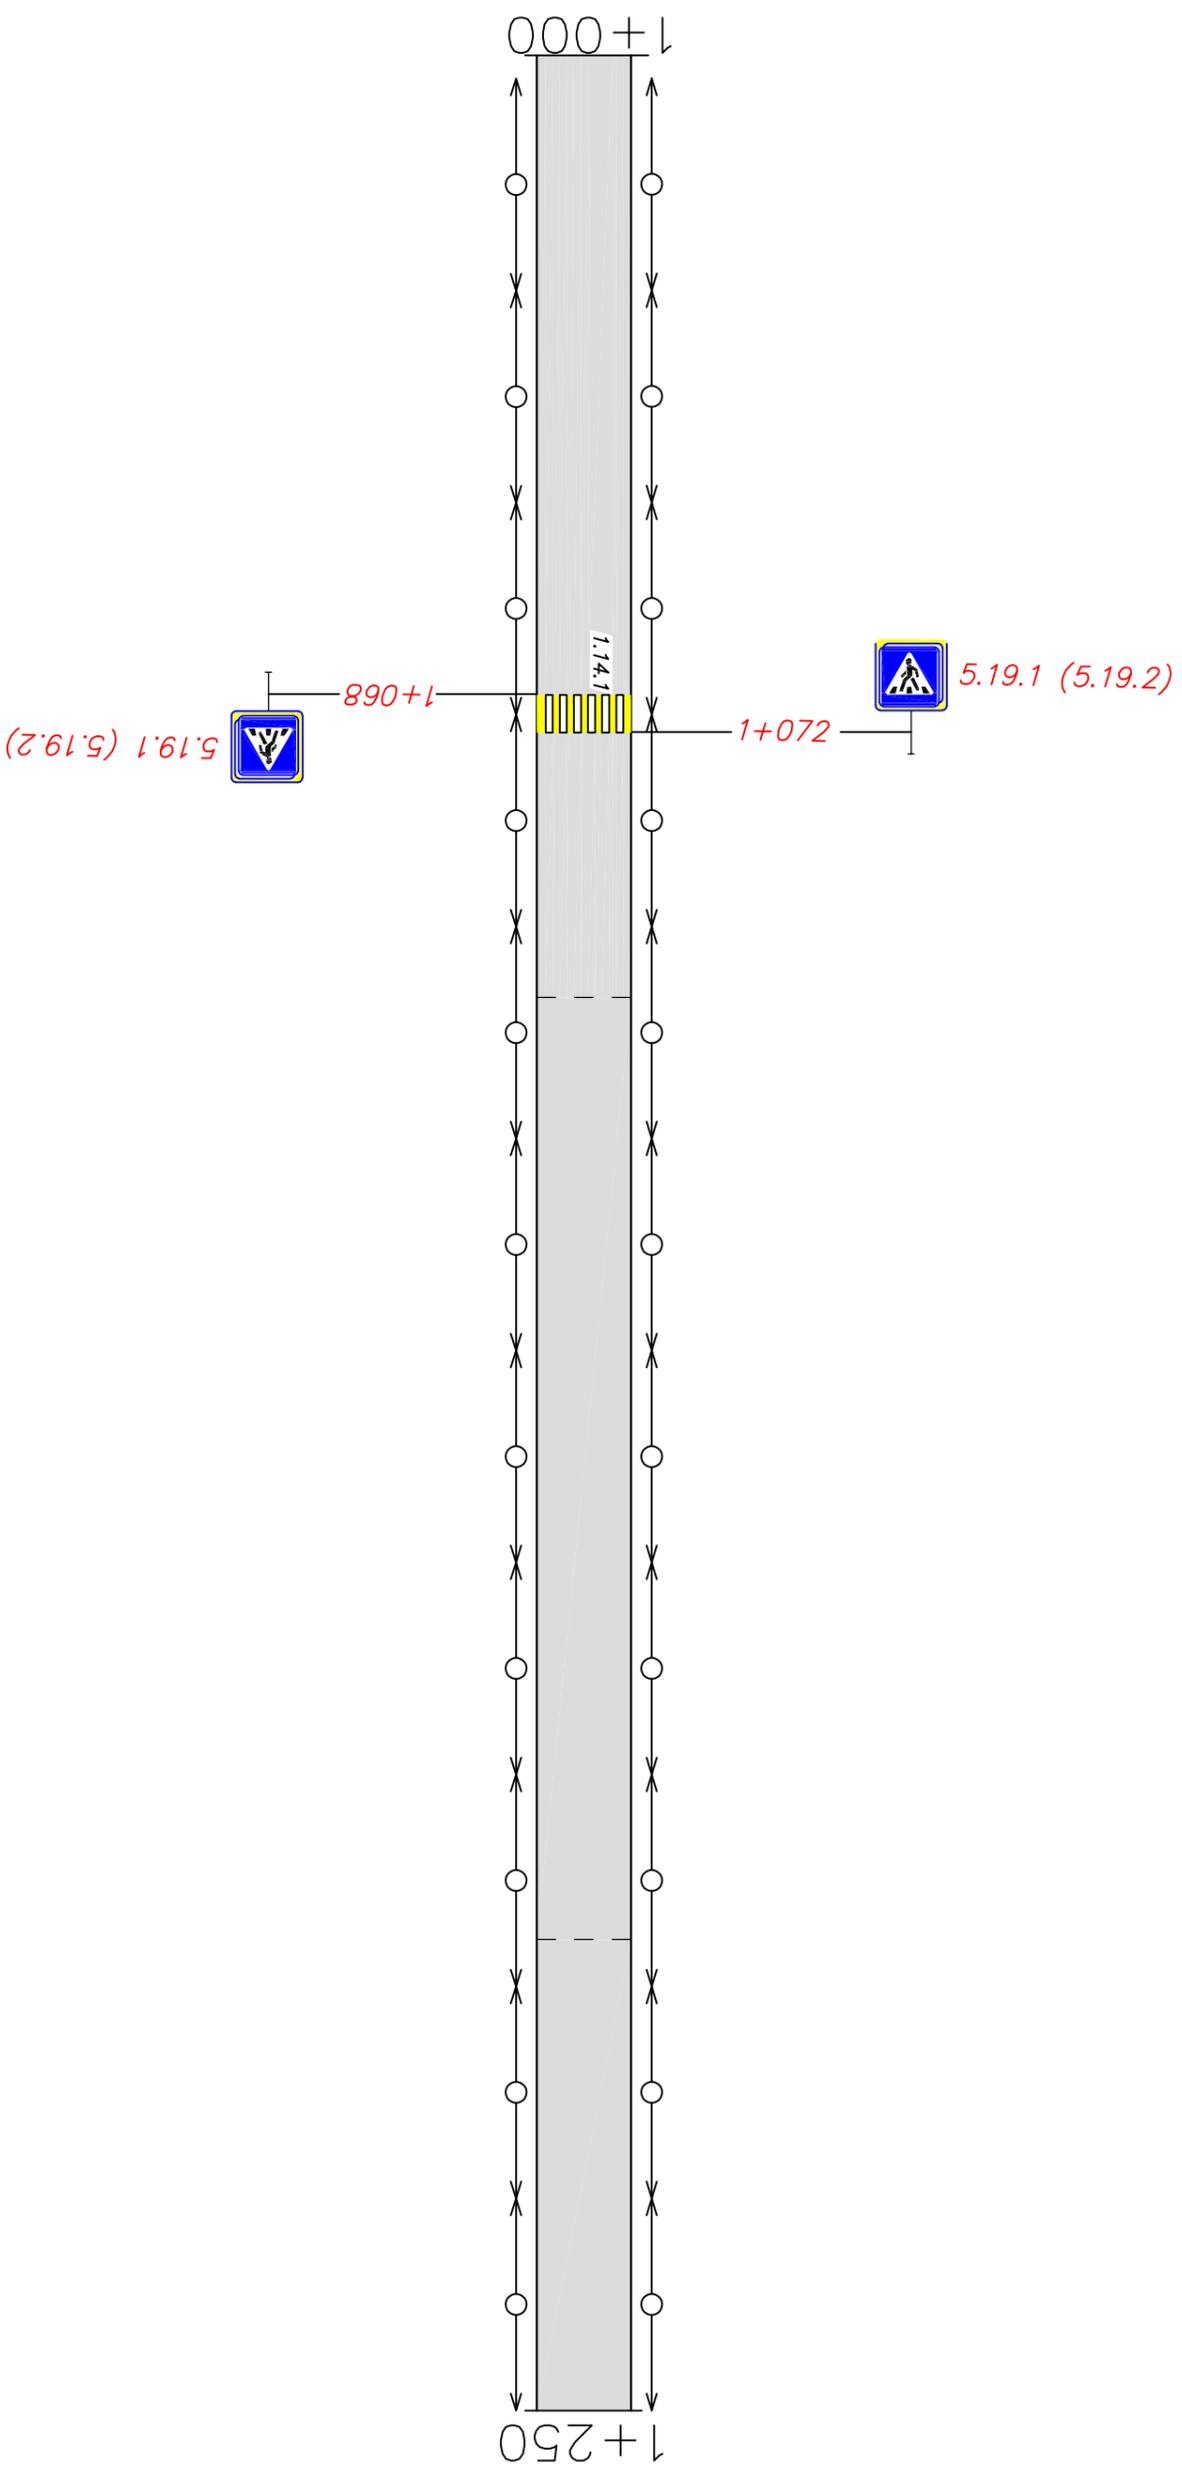

Горизонтальная дорожная разметка справа	Осевая линия		
	1-я от осевой		
	2-я от осевой		

г. Уззеево ул. Мура
 км 1+250 – км 1+500


Элементы дороги в плане	Горизонтальная дорожная разметка слева		
	3-я от осевой		
	2-я от осевой		
	1-я от осевой		

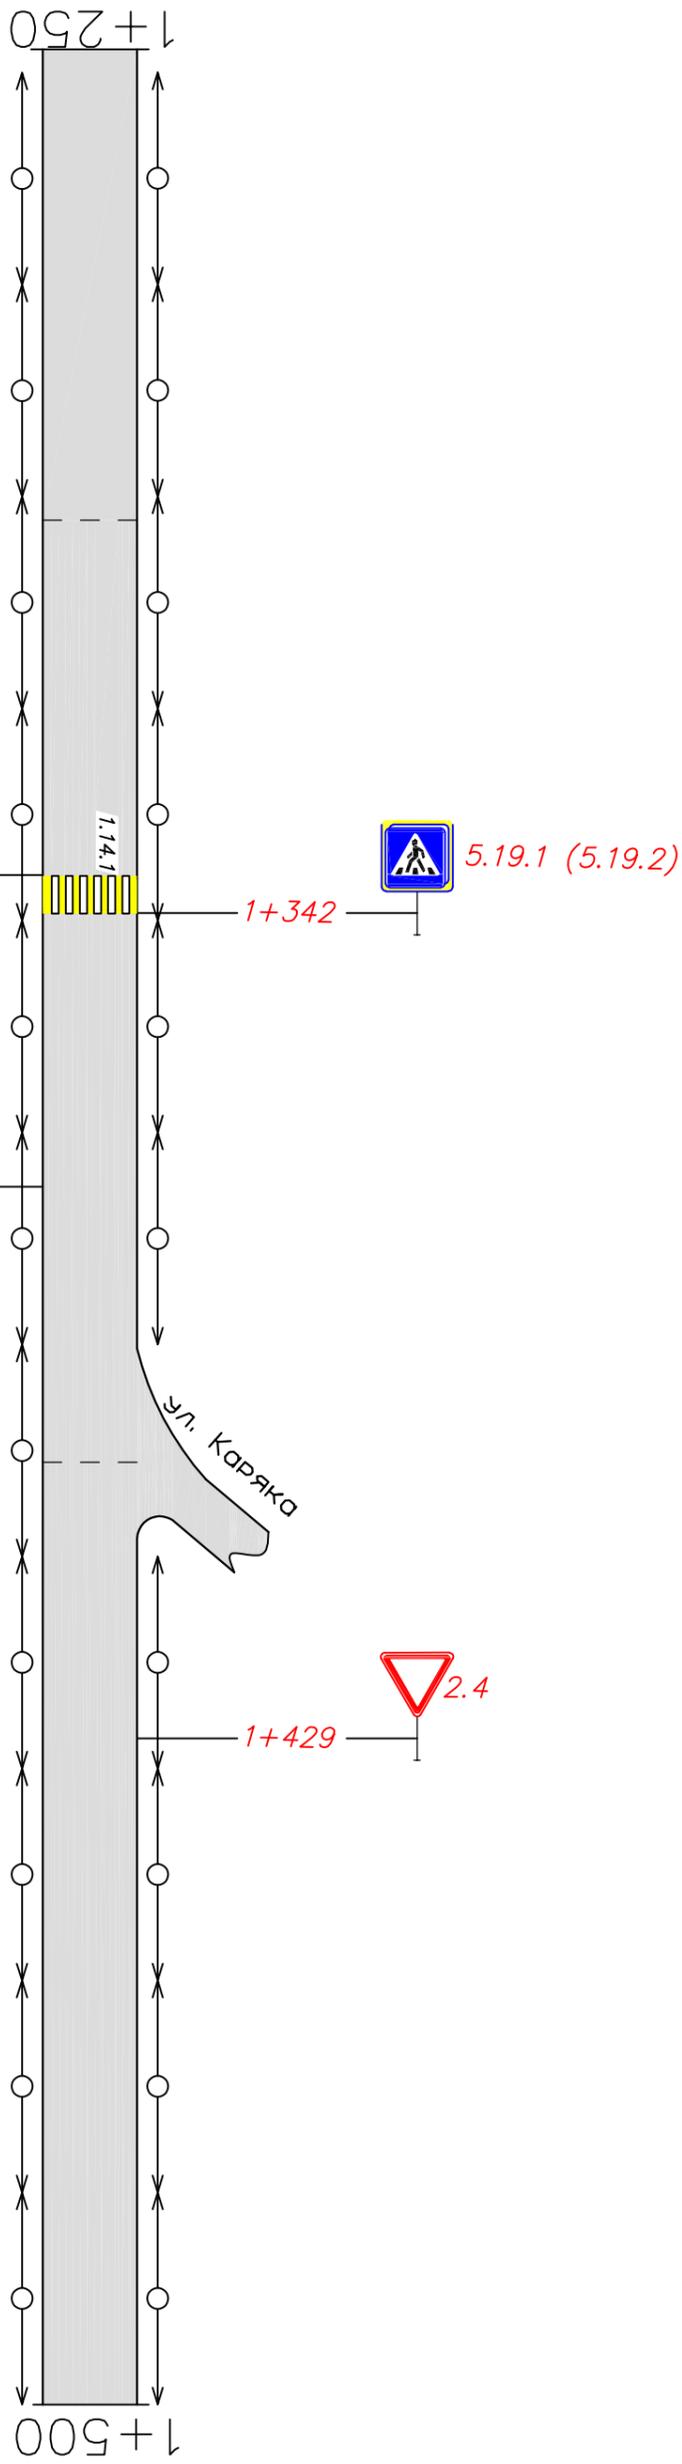

Горизонтальная дорожная разметка справа	Горизонтальная дорожная разметка слева		
	Осевая линия		
	1-я от осевой		
	2-я от осевой		

г. Уззеево ул. Мира
км 1+500 – км 1+750


Элементы дороги в плане	Горизонтальная дорожная разметка слева		
	3-я от осевой	2-я от осевой	1-я от осевой

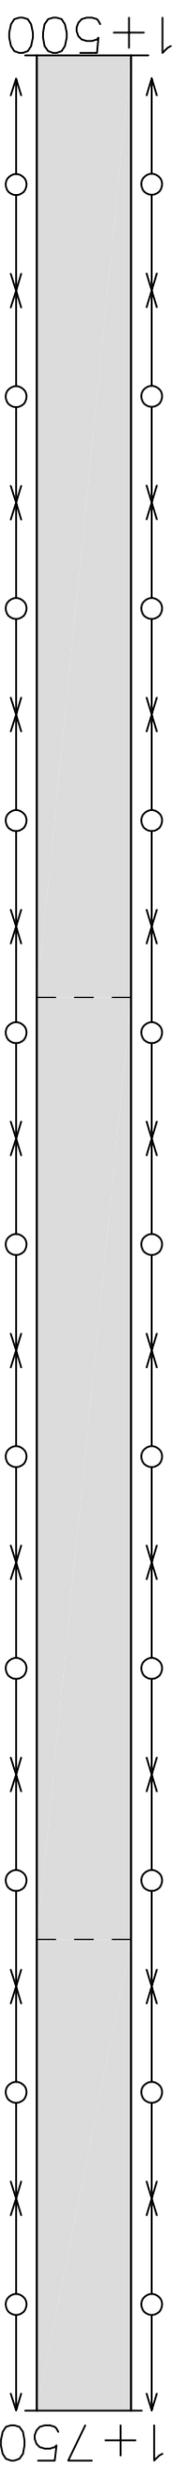

Горизонтальная дорожная разметка справа	Горизонтальная дорожная разметка слева		
	3-я от осевой	2-я от осевой	1-я от осевой

г. Узусево ул. Мура
км 1+750 – км 2+000


Элементы дороги в плане	Горизонтальная дорожная разметка слева		
	3-я от осевой		
	2-я от осевой		
	1-я от осевой		

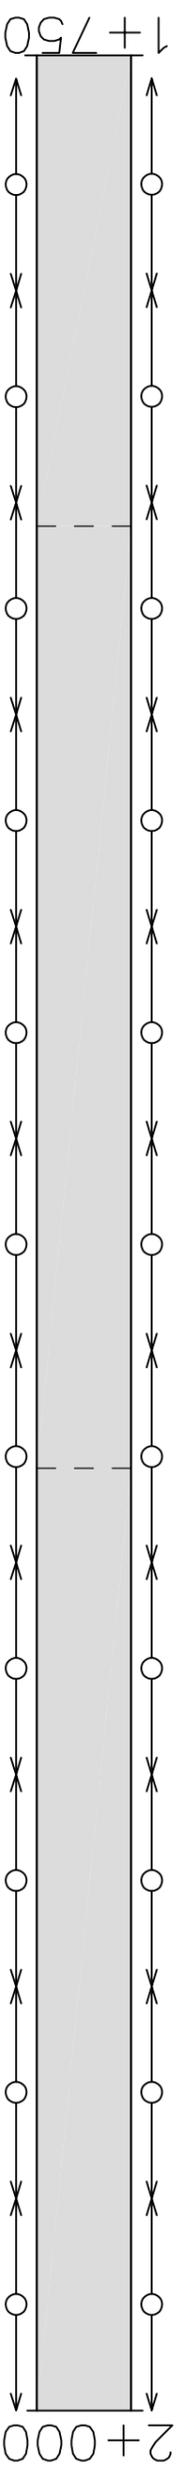

Горизонтальная дорожная разметка справа	Осевая линия	
	1-я от осевой	
	2-я от осевой	

г. Уззеево ул. Мира
 км 2+000 – км 2+150


Горизонтальная дорожная разметка слева		
3-я от осевой		
2-я от осевой		
1-я от осевой		
Элементы дороги в плане	ВУ-4 R-30 K-30	

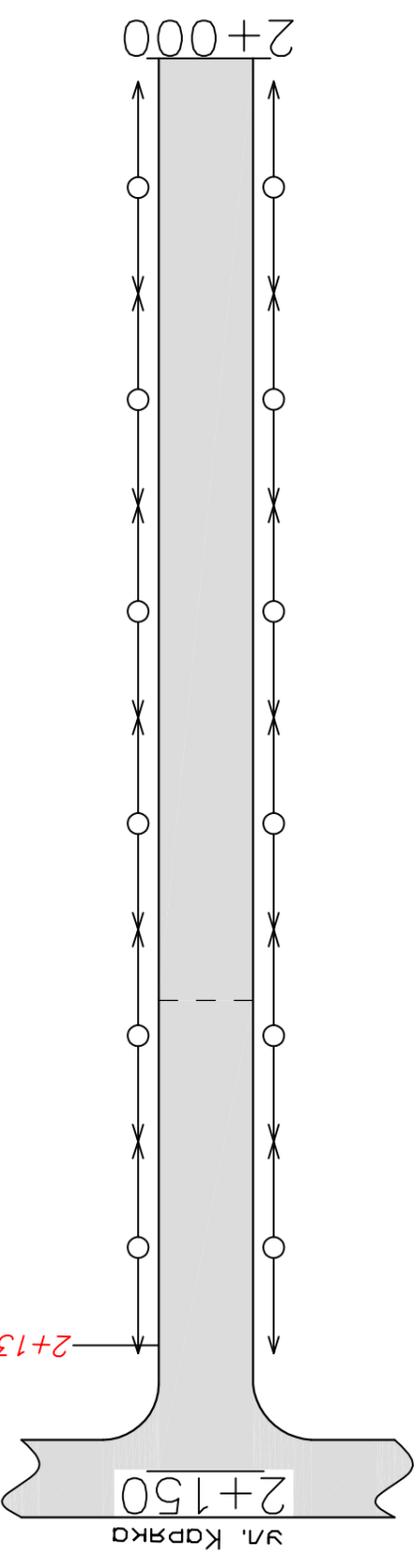

Горизонтальная дорожная разметка справа		
Осевая линия		
1-я от осевой		
2-я от осевой		

г. Уезево ул. Каряка
 км 0+000 – км 0+250


Горизонтальная дорожная разметка слева			
3-я от осевой			
2-я от осевой			
1-я от осевой			
Элементы дороги в плане			

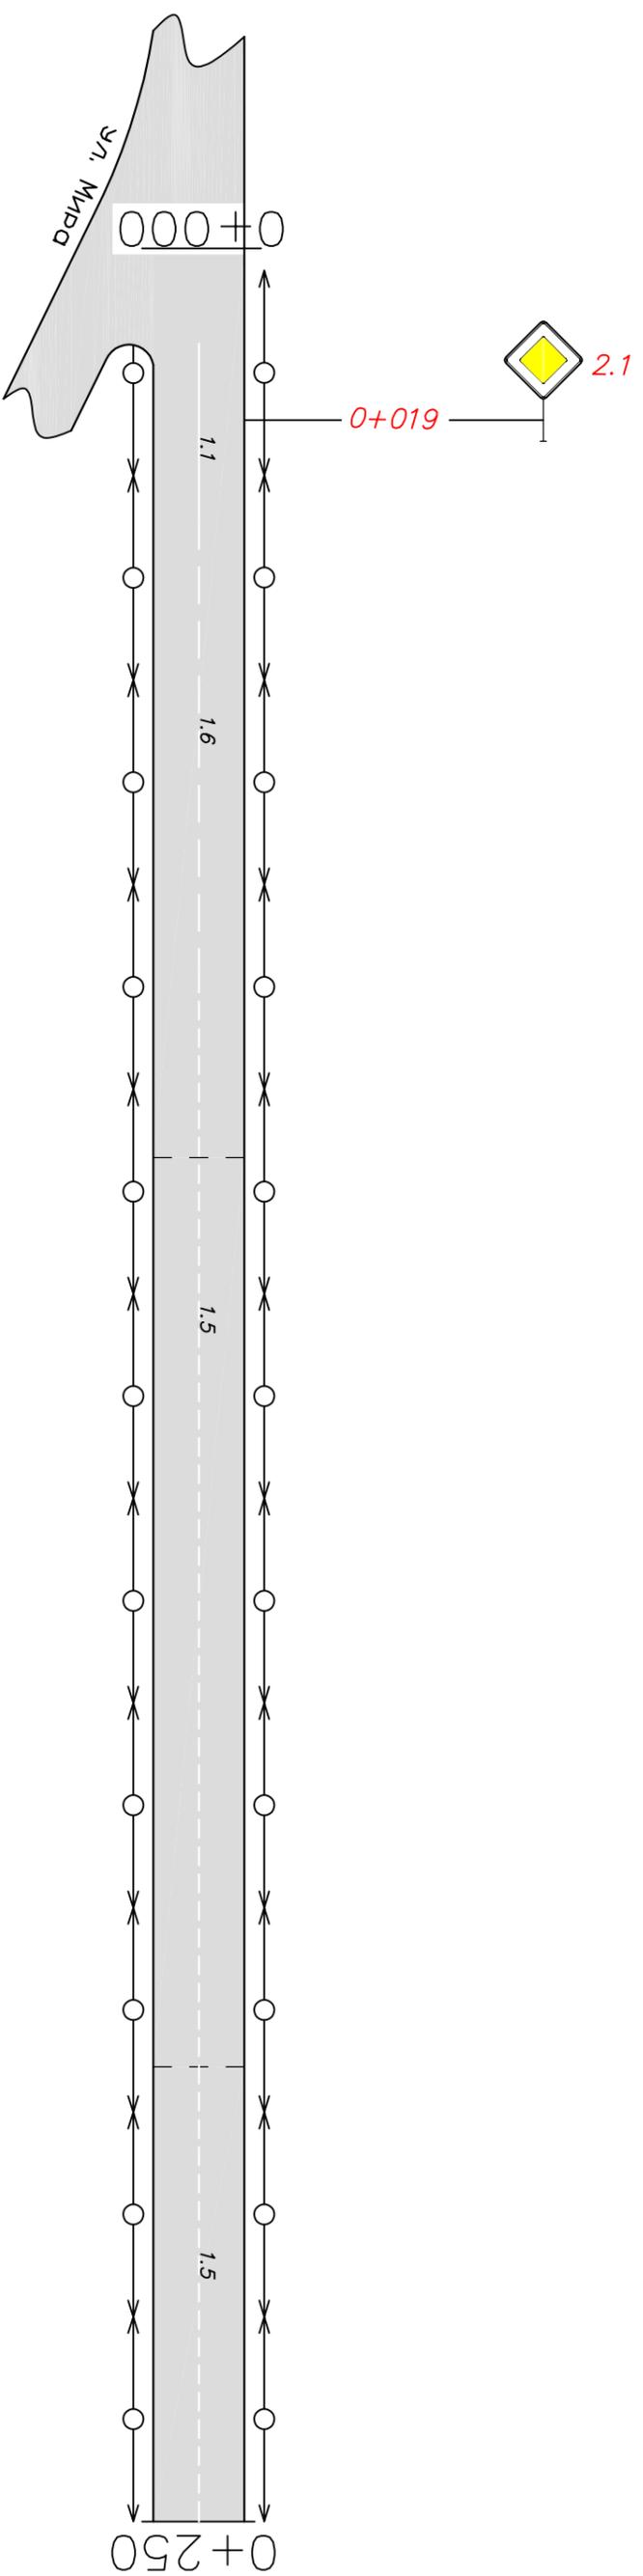

Горизонтальная дорожная разметка справа			
Осевая линия	1.1	1.6	1.5
1-я от осевой	0+010-0+030	0+030-0+080	0+080-0+250
2-я от осевой			

г. Уззеве ул. Каряка
км 0+250 – км 0+500


Элементы дороги в плане	Горизонтальная дорожная разметка слева		
	3-я от осевой		
	2-я от осевой		
	1-я от осевой		

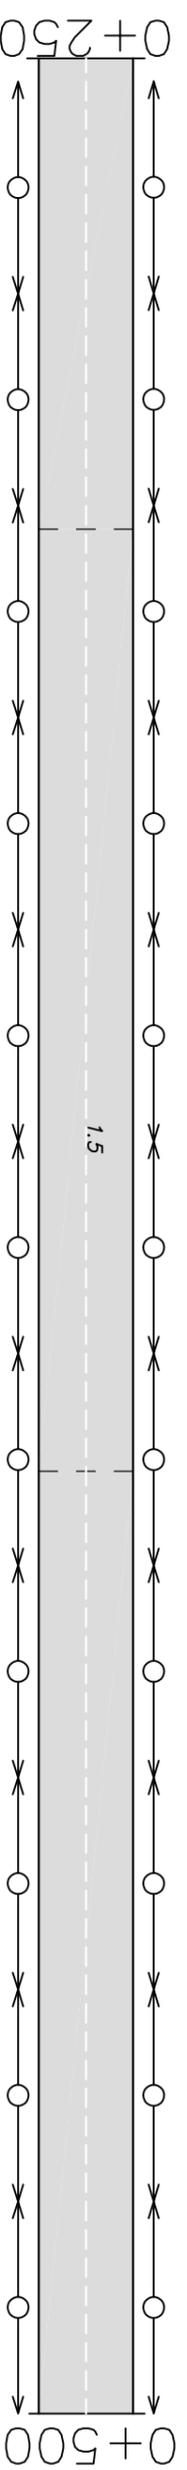

Горизонтальная дорожная разметка справа	Горизонтальная дорожная разметка справа		
	Осевая линия	1.5	0+250-0+500
	1-я от осевой		
	2-я от осевой		

г. Уезево ул. Каряка
 км 0+500 – км 0+750


Горизонтальная дорожная разметка слева	3-я от осевой	
	2-я от осевой	
	1-я от осевой	
Элементы дороги в плане		

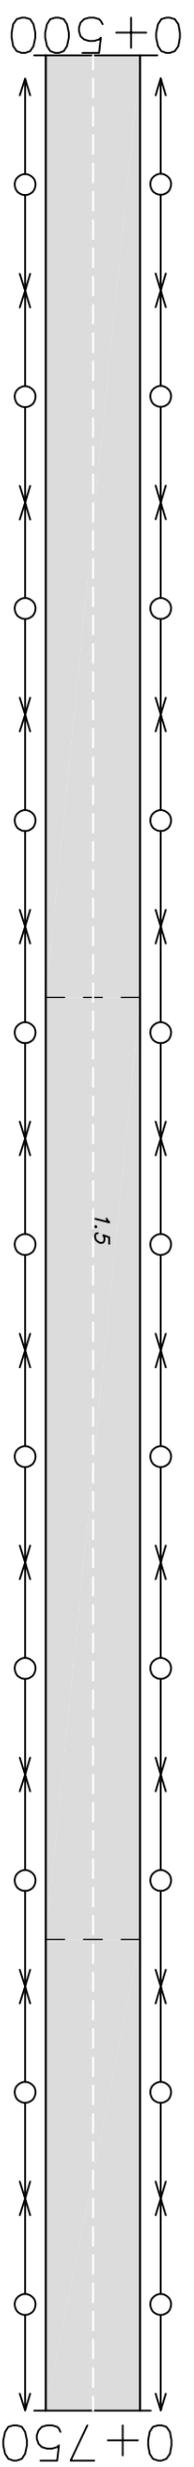

Горизонтальная дорожная разметка справа	Осевая линия	1.5
	1-я от осевой	0+500-0+750
	2-я от осевой	

г. Уззевево ул. Каряка
 км 0+750 – км 1+000


Горизонтальная дорожная разметка слева	
3-я от осевой	
2-я от осевой	
1-я от осевой	
Элементы дороги в плане	

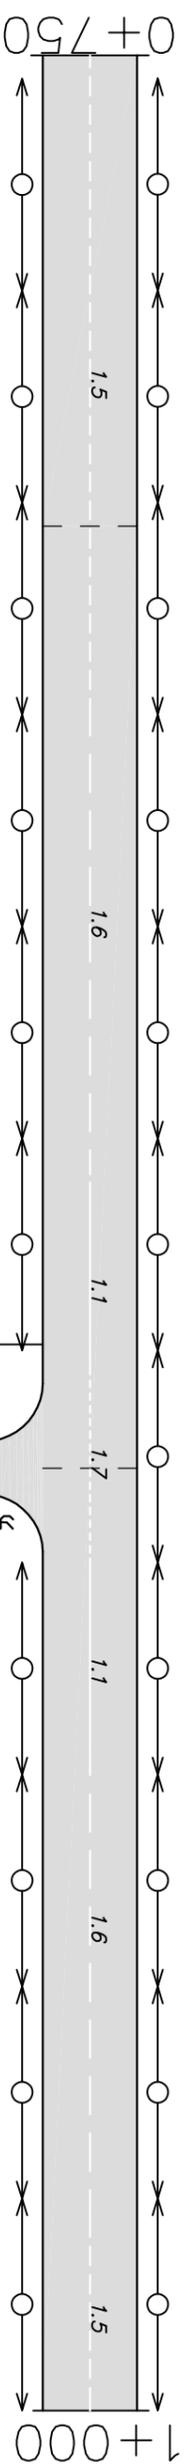

Горизонтальная дорожная разметка справа		
Осевая линия	1.5	0+750-0+820
1-я от осевой	1.6	0+820-0+870
2-я от осевой	1.1	0+870-0+890
	1.7	0+890-0+910
	1.1	0+910-0+930
	1.6	0+930-0+980
	1.5	0+980-1+000

г. Уззеево ул. Каряка
 км 1+000 – км 1+160


Горизонтальная дорожная разметка слева		
3-я от осевой		
2-я от осевой		
1-я от осевой		
Элементы дороги в плане	-----	

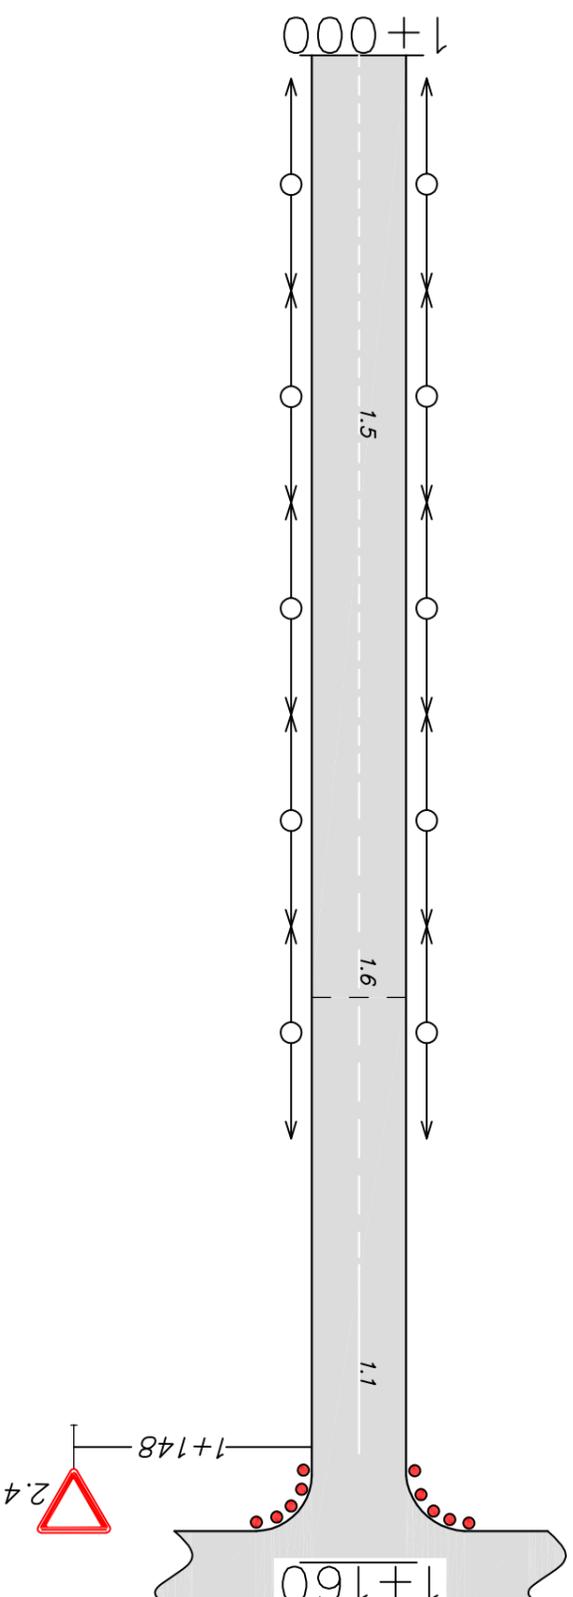

Горизонтальная дорожная разметка справа		
Осевая линия	1.5	1+000-1+078
1-я от осевой	1.6	1+078-1+128
2-я от осевой	1.1	1+128-1+148

г. Узлево ул. Заречная
 км 0+000 – км 0+250


Элементы дороги в плане	Горизонтальная дорожная разметка слева		
	3-я от осевой		
	2-я от осевой		
	1-я от осевой		

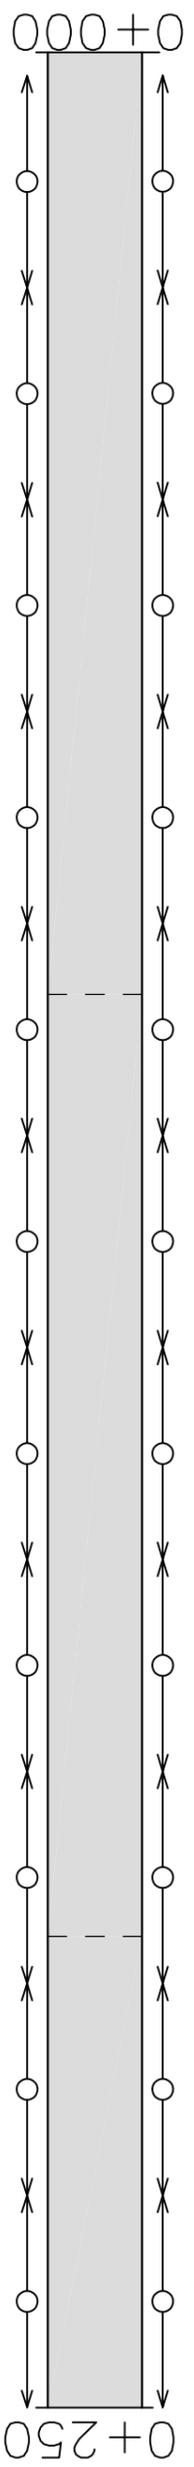

Горизонтальная дорожная разметка справа	Горизонтальная дорожная разметка слева		
	Осевая линия		
	1-я от осевой		
2-я от осевой			

г. Уззеево ул. Заречная
км 0+250 – км 0+500


Элементы дороги в плане	Горизонтальная дорожная разметка слева		
	3-я от осевой		
	2-я от осевой		
	1-я от осевой		

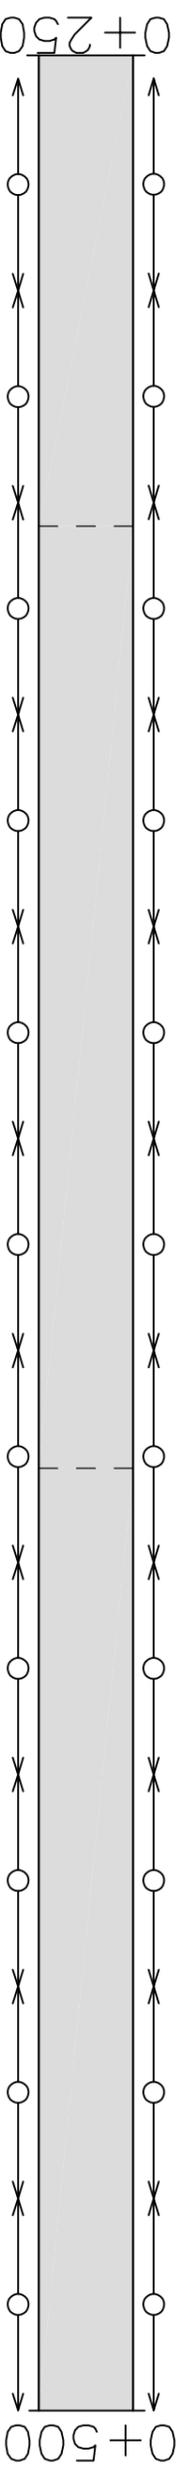

Горизонтальная дорожная разметка справа	Осевая линия	
	1-я от осевой	
	2-я от осевой	

г. Узусево ул. Заречная
км 0+500 – км 0+750


Горизонтальная дорожная разметка слева		
3-я от осевой		
2-я от осевой		
1-я от осевой		
Элементы дороги в плане	-----	

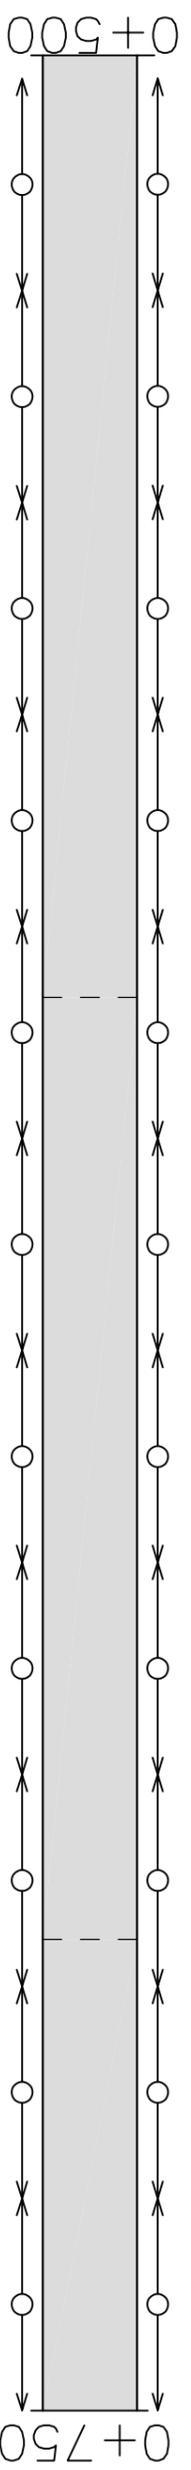

Горизонтальная дорожная разметка справа		
Осевая линия		
1-я от осевой		
2-я от осевой		

г. Уззеево ул. Заречная
км 0+750 – км 1+000


Элементы дороги в плане	Горизонтальная дорожная разметка слева		
	3-я от осевой		
	2-я от осевой		
	1-я от осевой		

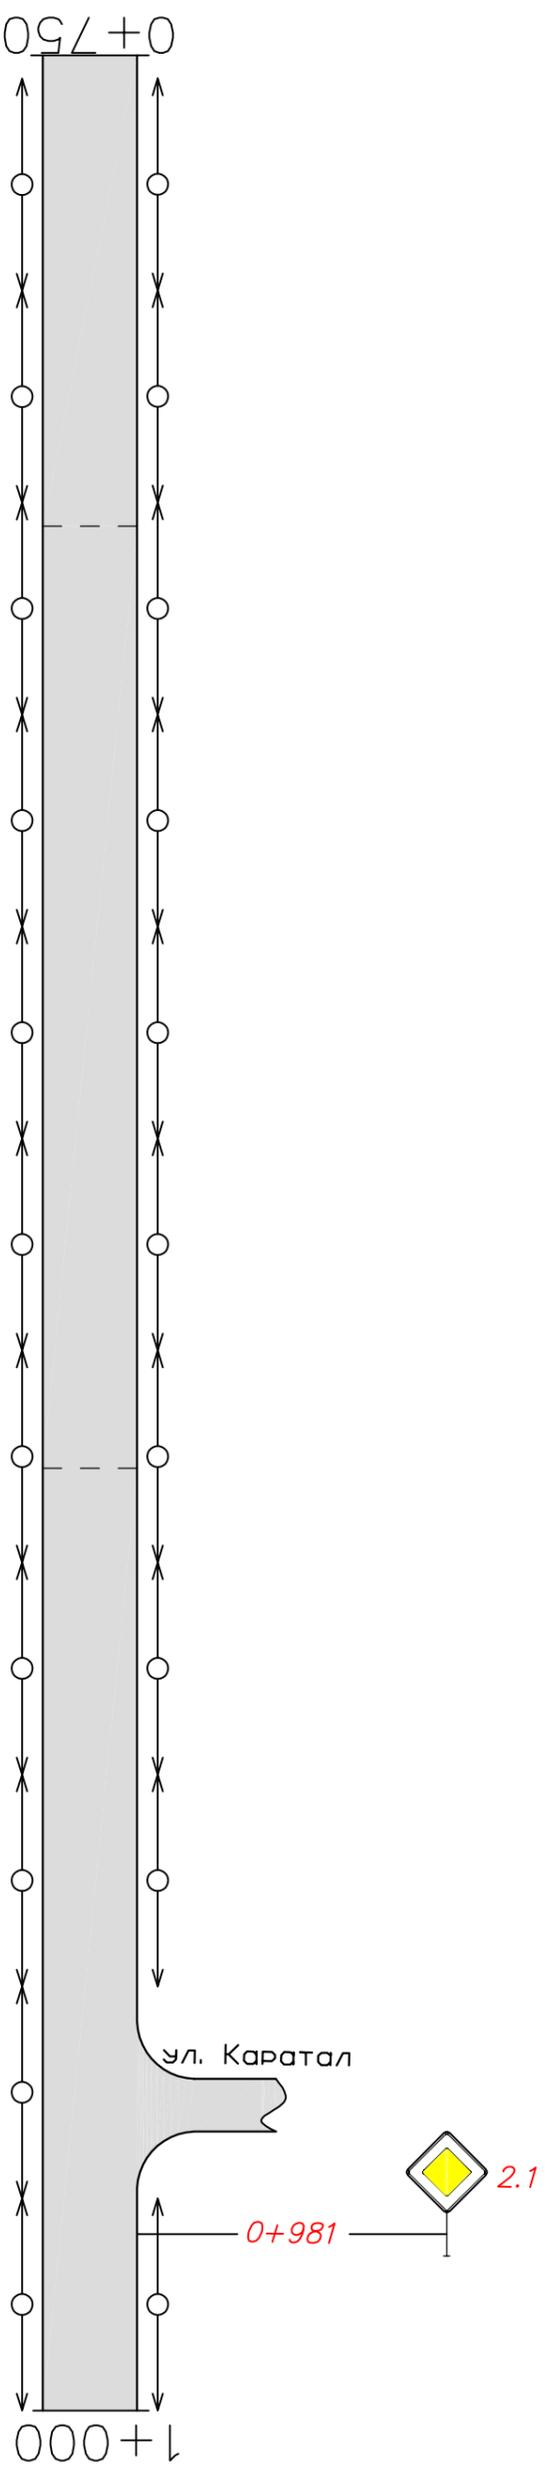

Горизонтальная дорожная разметка справа	Горизонтальная дорожная разметка справа		
	Осевая линия		
	1-я от осевой		
	2-я от осевой		

г. Узлево ул. Заречная
 км 1+000 – км 1+250

Элементы дороги в плане	Горизонтальная дорожная разметка слева		
	3-я от осевой		
	2-я от осевой		
	1-я от осевой		

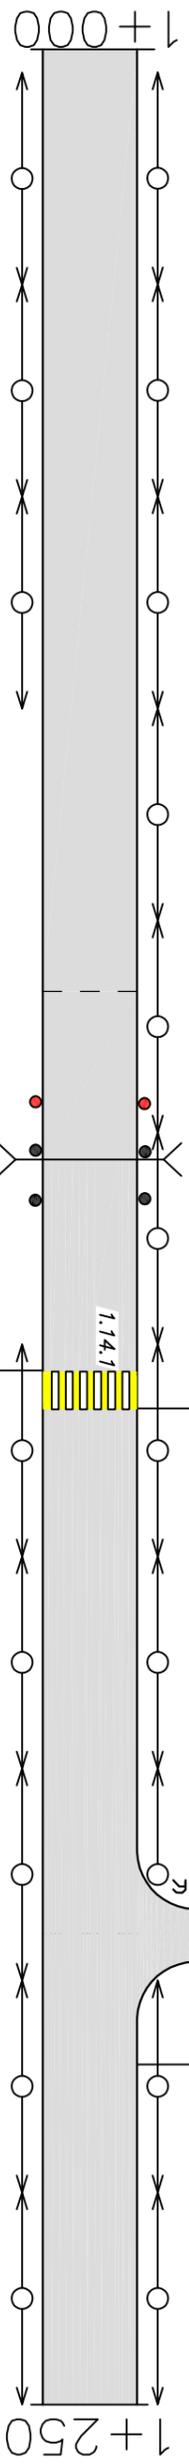

5.19.1 (5.19.2) 1+144

1.14.1


1+140

5.19.1 (5.19.2)

Горизонтальная дорожная разметка справа	Горизонтальная дорожная разметка слева		
	Осевая линия		
	1-я от осевой		

г. Уззеево ул. Заречная
км 1+250 – км 1+500


Элементы дороги в плане	Горизонтальная дорожная разметка слева		
	3-я от осевой	2-я от осевой	1-я от осевой

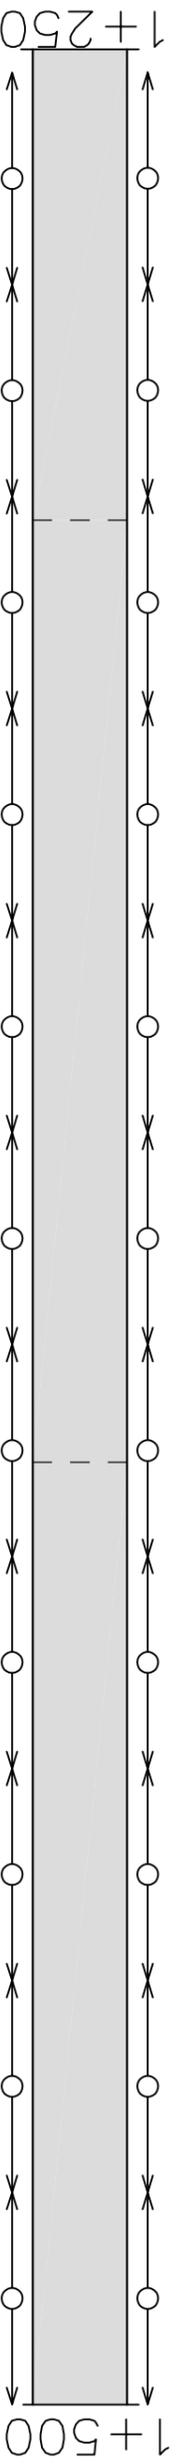

Горизонтальная дорожная разметка справа	Горизонтальная дорожная разметка справа		
	Осевая линия	1-я от осевой	2-я от осевой

г. Узусево ул. Заречная
км 1+500 – км 1+750

Элементы дороги в плане	Горизонтальная дорожная разметка слева		
	3-я от осевой		
	2-я от осевой		
	1-я от осевой		

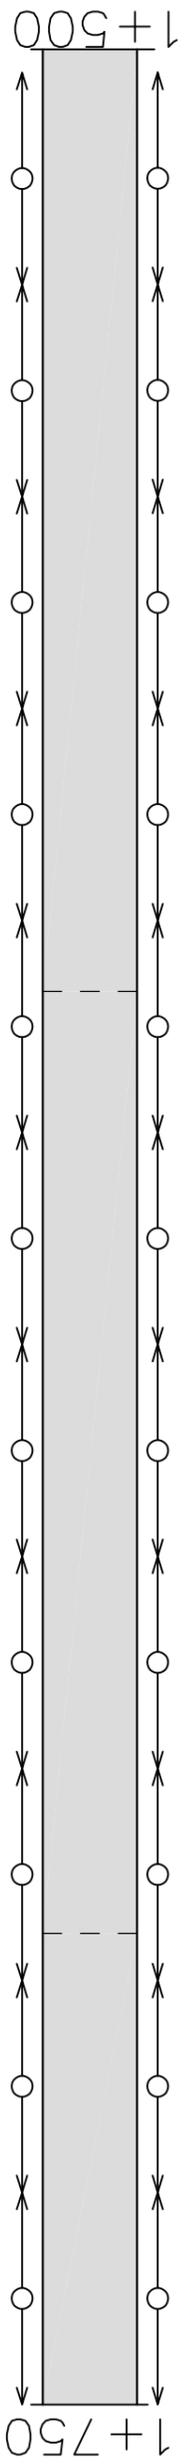


Горизонтальная дорожная разметка справа	Горизонтальная дорожная разметка справа		
	Осевая линия		
	1-я от осевой		
	2-я от осевой		

г. Уззеево ул. Заречная
 км 1+750 – км 2+000

Элементы дороги в плане	Горизонтальная дорожная разметка слева		
	3-я от осевой		
	2-я от осевой		
	1-я от осевой		


ВУ-2 R-600 K-240

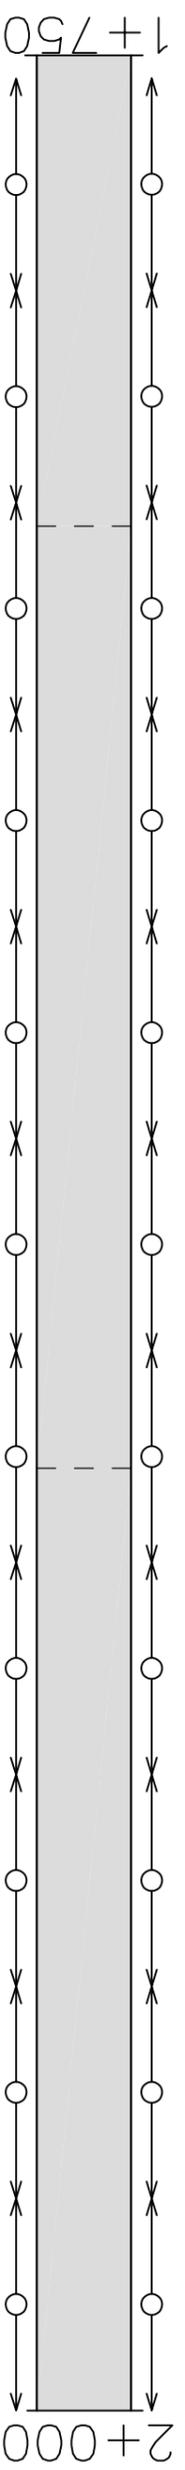

Горизонтальная дорожная разметка справа	Осевая линия	
	1-я от осевой	
	2-я от осевой	

г. Узлево ул. Заречная
км 2+000 – км 2+170


Элементы дороги в плане	Горизонтальная дорожная разметка слева		
	3-я от осевой		
	2-я от осевой		
	1-я от осевой		

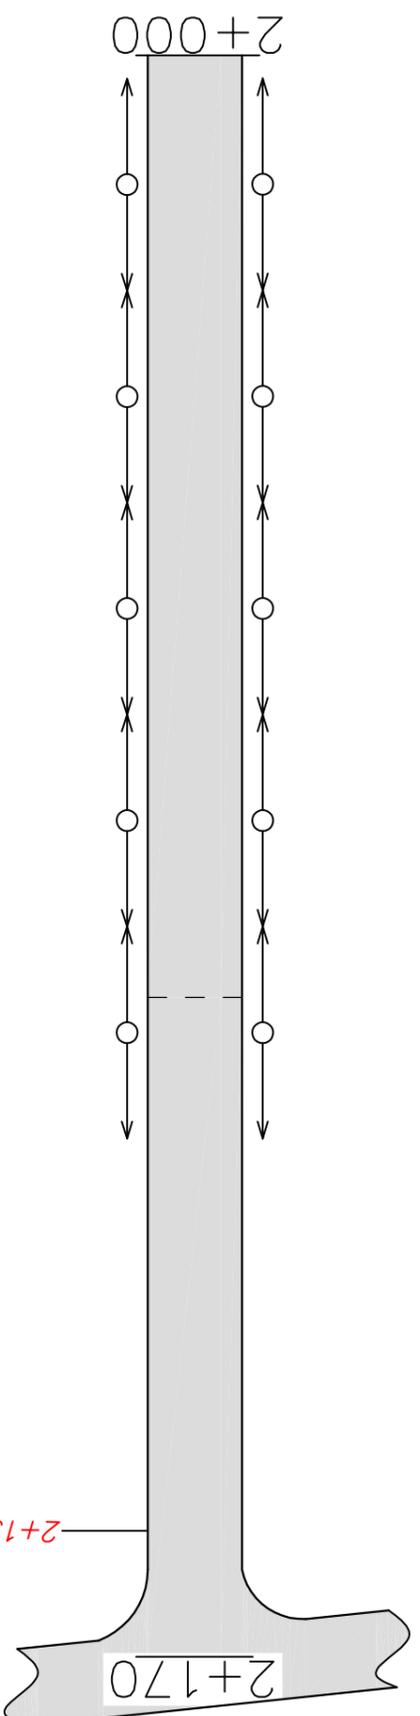

Горизонтальная дорожная разметка справа	Горизонтальная дорожная разметка слева	
	Осевая линия	
	1-я от осевой	
	2-я от осевой	

г. Уззеево ул. Дружбы
км 0+000 – км 0+250


Элементы дороги в плане	Горизонтальная дорожная разметка слева		
	3-я от осевой	2-я от осевой	1-я от осевой

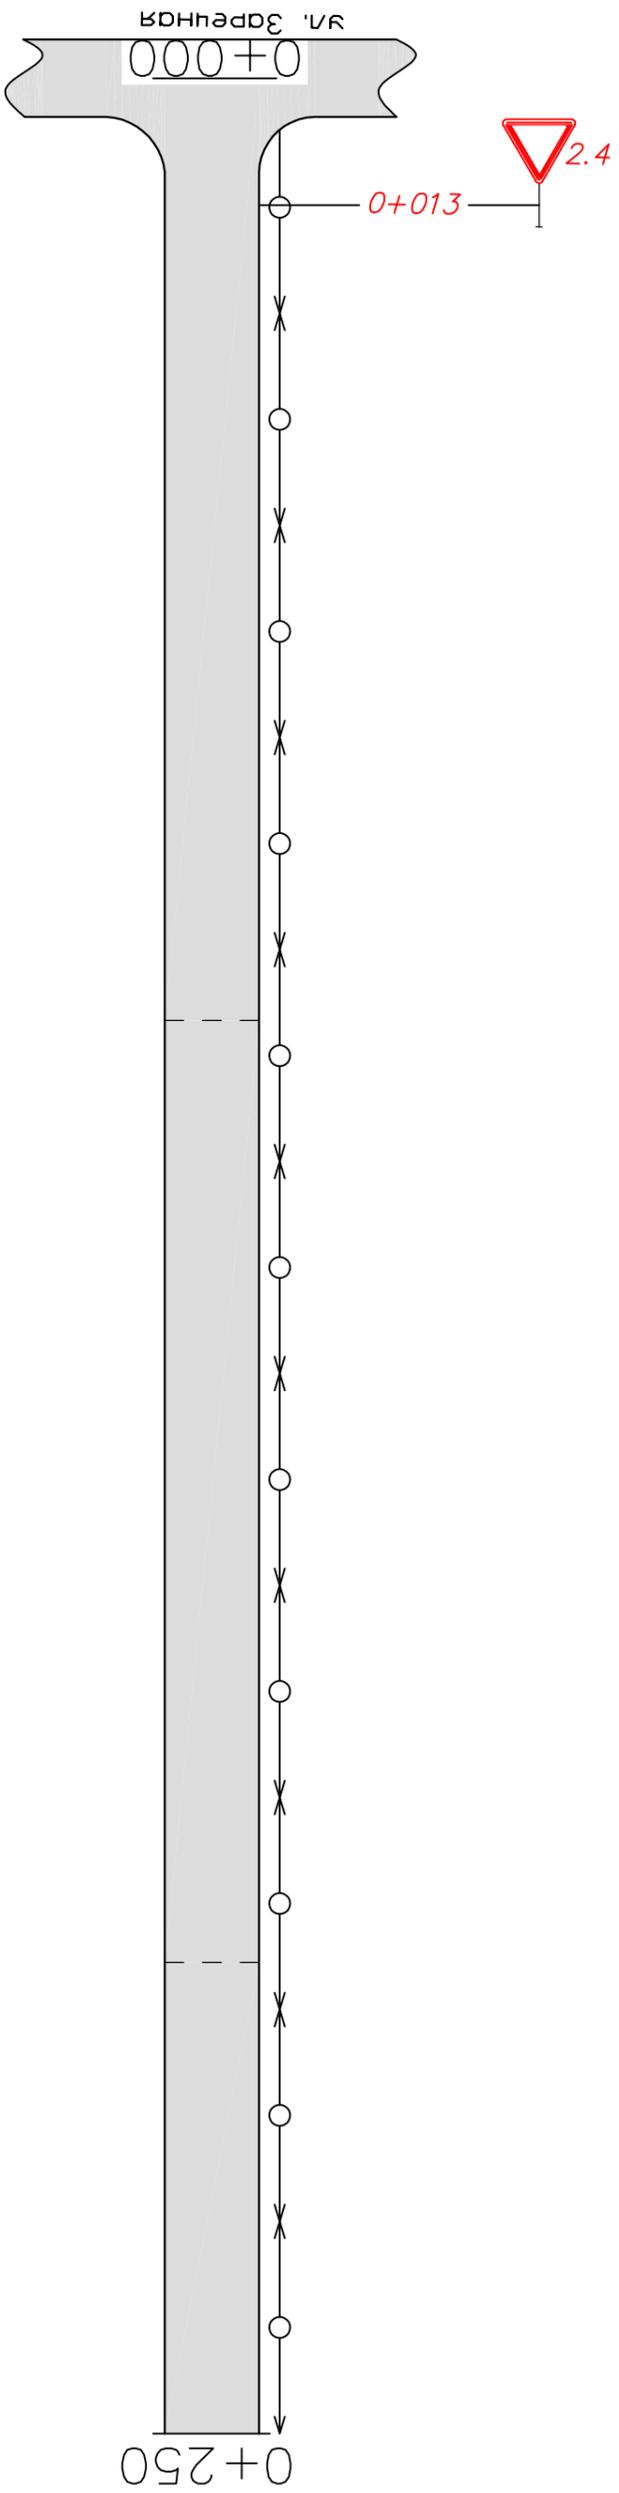

Горизонтальная дорожная разметка справа	Горизонтальная дорожная разметка справа		
	Осевая линия	1-я от осевой	2-я от осевой

г. Узлево ул. Дружбы
 км 0+250 – км 0+350


Элементы дороги в плане	Горизонтальная дорожная разметка слева		
	3-я от осевой		
	2-я от осевой		
	1-я от осевой		

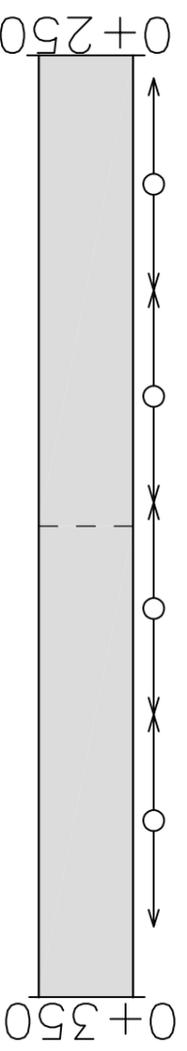

Горизонтальная дорожная разметка справа	Горизонтальная дорожная разметка справа		
	Осевая линия		
	1-я от осевой		
	2-я от осевой		

г. Узусево ул. Карамал
км 0+000 – км 0+250


Элементы дороги в плане	Горизонтальная дорожная разметка слева		
	3-я от осевой	2-я от осевой	1-я от осевой

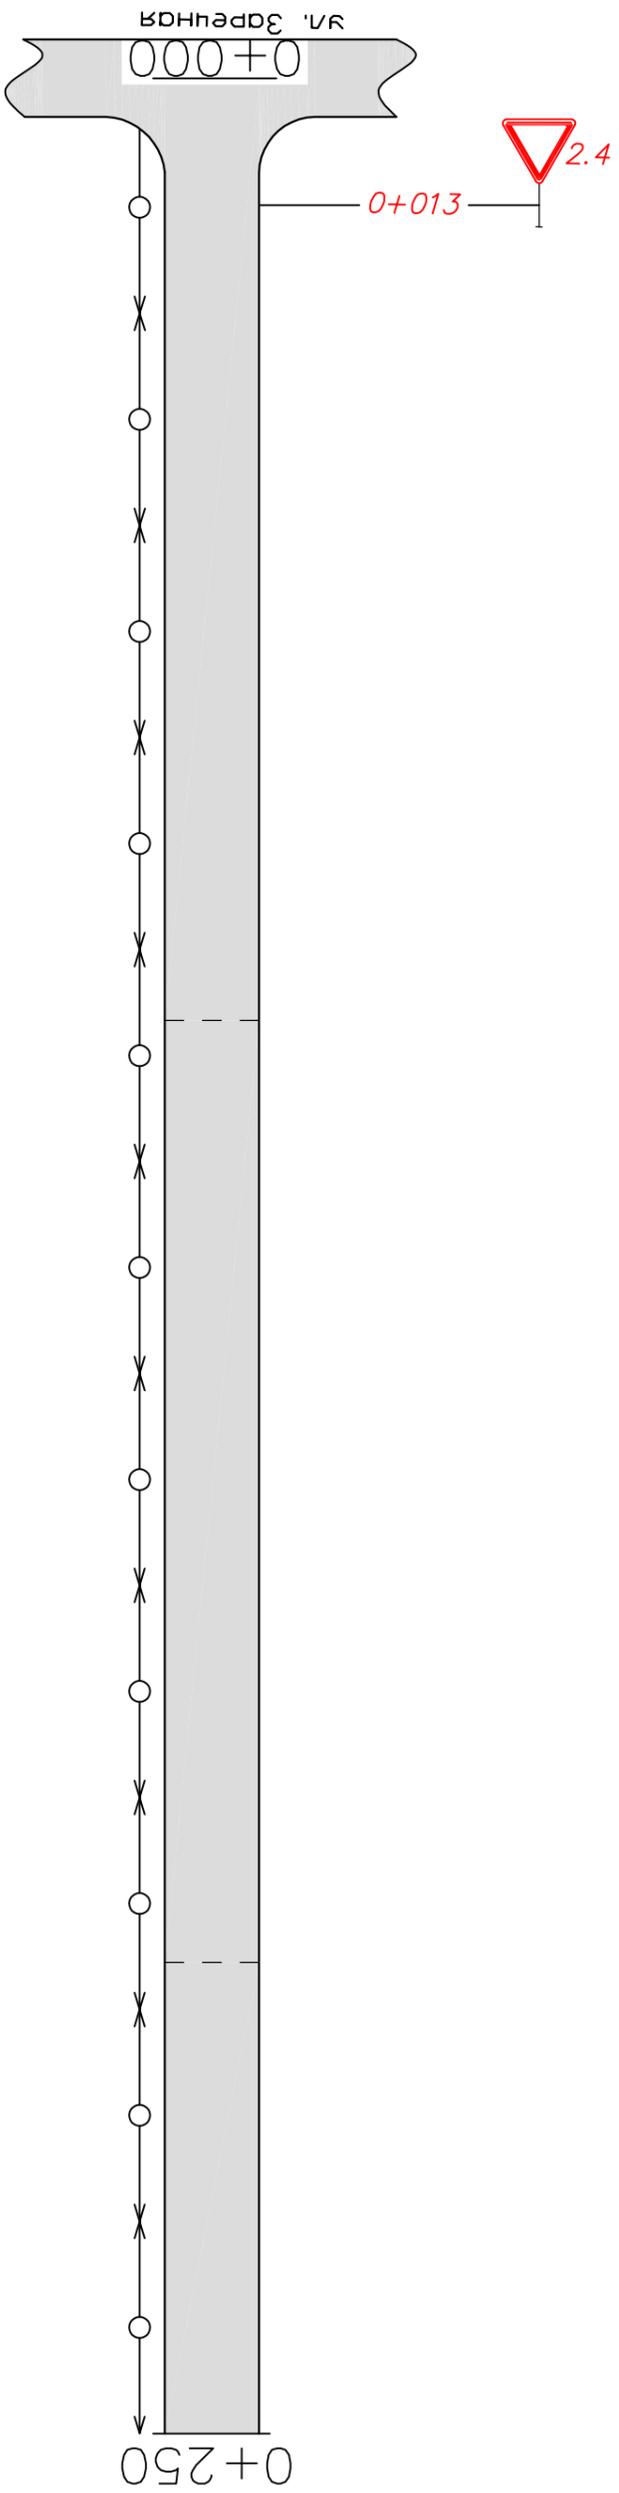

Горизонтальная дорожная разметка справа	Горизонтальная дорожная разметка слева		
	3-я от осевой	2-я от осевой	1-я от осевой

г. Уәззевó ул. Карамал
км 0+250 – км 0+350


Элементы дороги в плане	Горизонтальная дорожная разметка слева		
	3-я от осевой	2-я от осевой	1-я от осевой

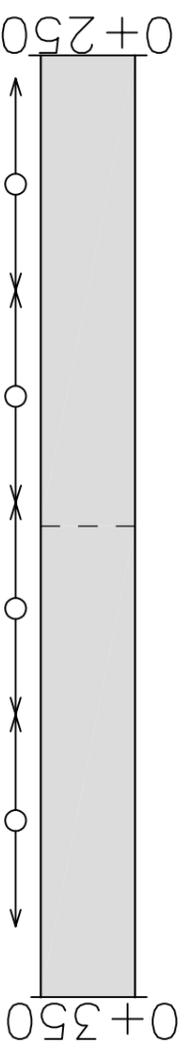

Горизонтальная дорожная разметка справа	Горизонтальная дорожная разметка справа		
	Осевая линия	1-я от осевой	2-я от осевой

г. Казарма ул. Центральная
1 участок км 0+000 – км 0+250


Элементы дороги в плане	Горизонтальная дорожная разметка слева		
	3-я от осевой		
	2-я от осевой		
	1-я от осевой		

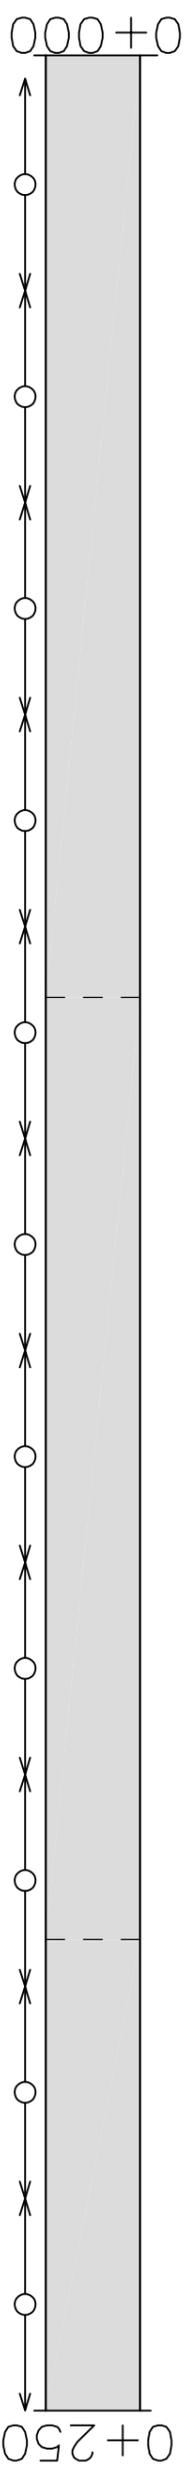

Горизонтальная дорожная разметка справа	Горизонтальная дорожная разметка слева		
	Осевая линия		
	1-я от осевой		

г. Казарма ул. Центральная
1 участок км 0+250 – км 0+350


Горизонтальная дорожная разметка слева		
3-я от осевой		
2-я от осевой		
1-я от осевой		
Элементы дороги в плане		

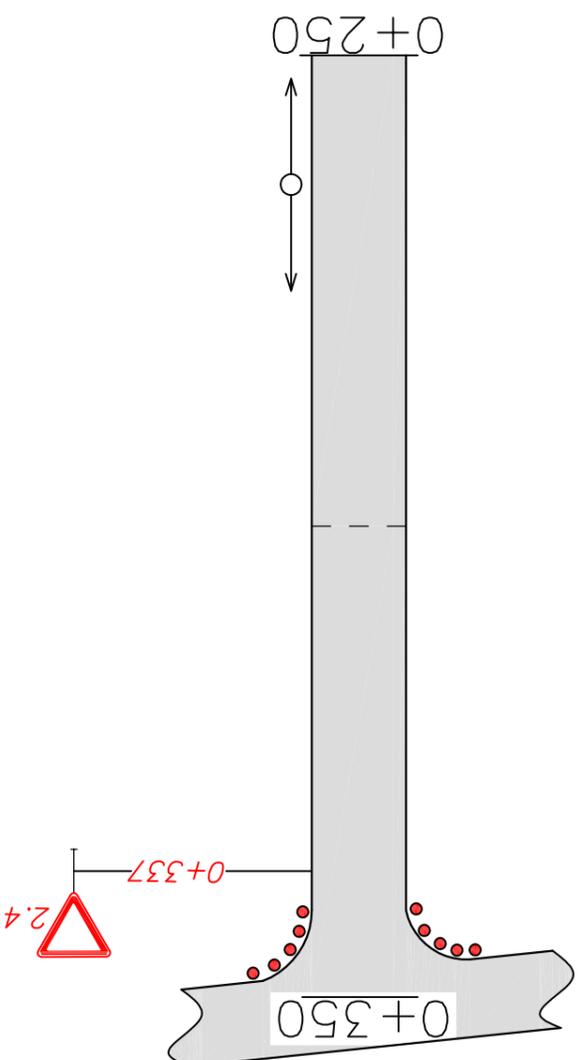

Горизонтальная дорожная разметка справа		
Осевая линия		
1-я от осевой		
2-я от осевой		

г. Казарма ул. Центральная
2 участок км 0+000 – км 0+250


Элементы дороги в плане	Горизонтальная дорожная разметка слева		
	3-я от осевой		
	2-я от осевой		
	1-я от осевой		

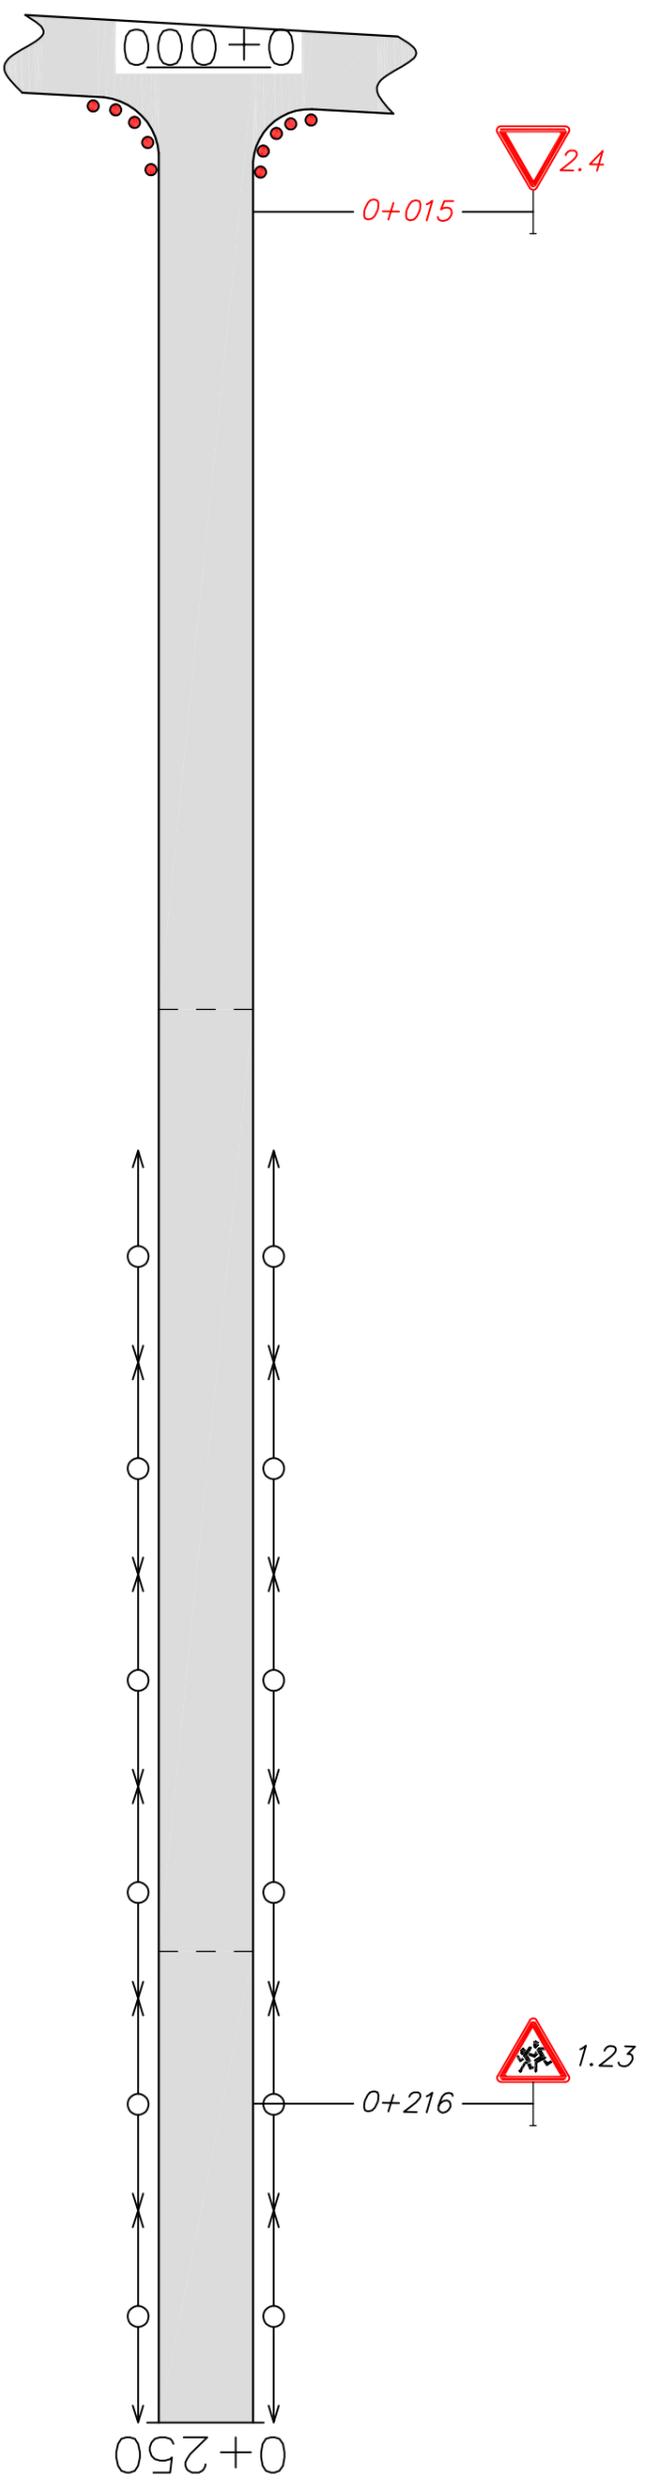

Горизонтальная дорожная разметка справа	Горизонтальная дорожная разметка справа		
	Осевая линия		
	1-я от осевой		
	2-я от осевой		

г. Казарма ул. Центральная
2 участок км 0+250 – км 0+500


Элементы дороги в плане	Горизонтальная дорожная разметка слева		
	3-я от осевой	2-я от осевой	1-я от осевой

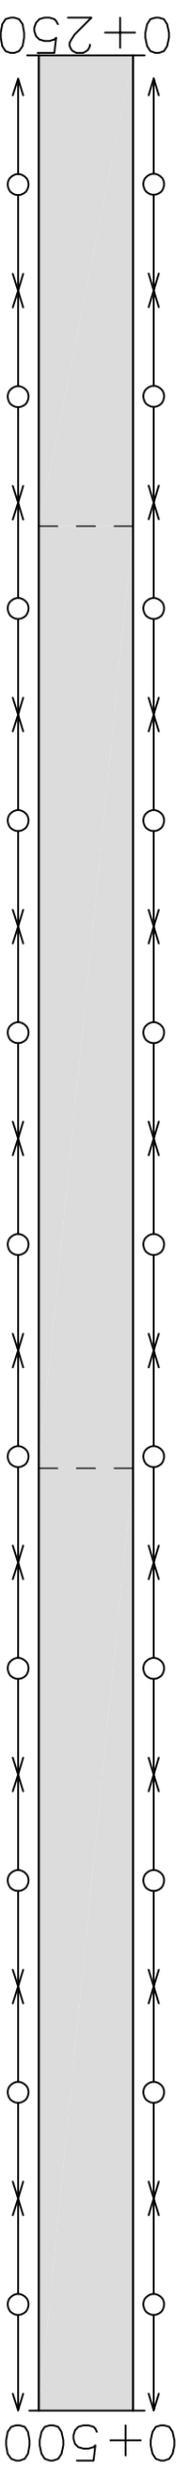

Горизонтальная дорожная разметка справа	Горизонтальная дорожная разметка справа		
	Осевая линия	1-я от осевой	2-я от осевой

г. Казарма ул. Центральная
2 участок км 0+500 – км 0+750


Элементы дороги в плане	Горизонтальная дорожная разметка слева		
	3-я от осевой	2-я от осевой	1-я от осевой

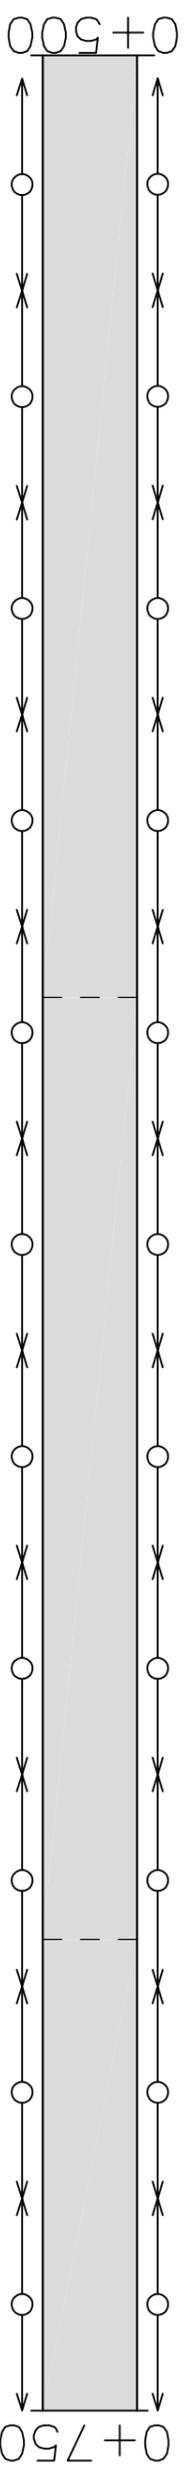

Горизонтальная дорожная разметка справа	Горизонтальная дорожная разметка справа		
	Осевая линия	1-я от осевой	2-я от осевой

г. Казарма ул. Центральная
2 участок км 0+750 – км 1+000


Элементы дороги в плане	Горизонтальная дорожная разметка слева		
	3-я от осевой		
	2-я от осевой		
	1-я от осевой		

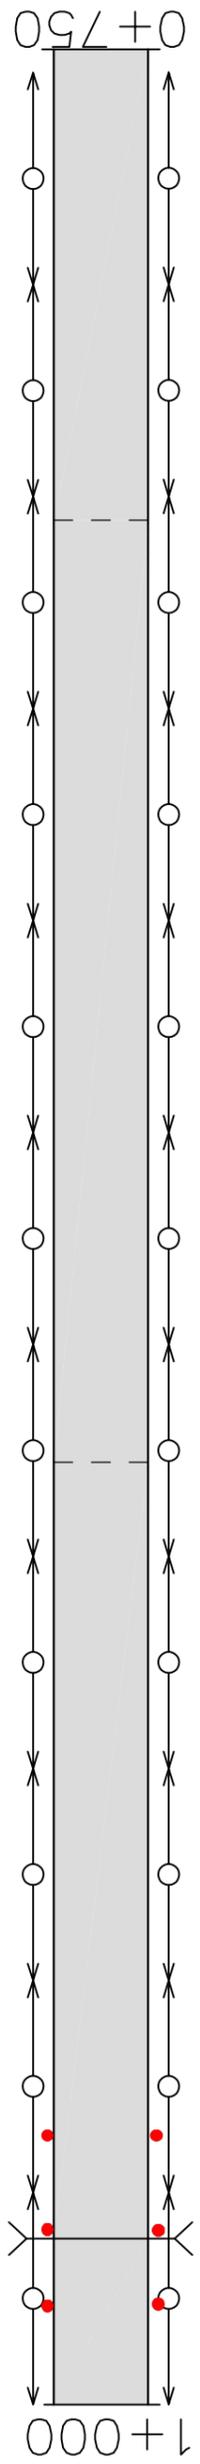

Горизонтальная дорожная разметка справа	Горизонтальная дорожная разметка справа		
	Осевая линия		
	1-я от осевой		
2-я от осевой			

г. Казарма ул. Центральная
2 участок км 1+000 – км 1+250


Горизонтальная дорожная разметка слева		
3-я от осевой		
2-я от осевой		
1-я от осевой		
Элементы дороги в плане	ВУ-2 R-400 K-60	

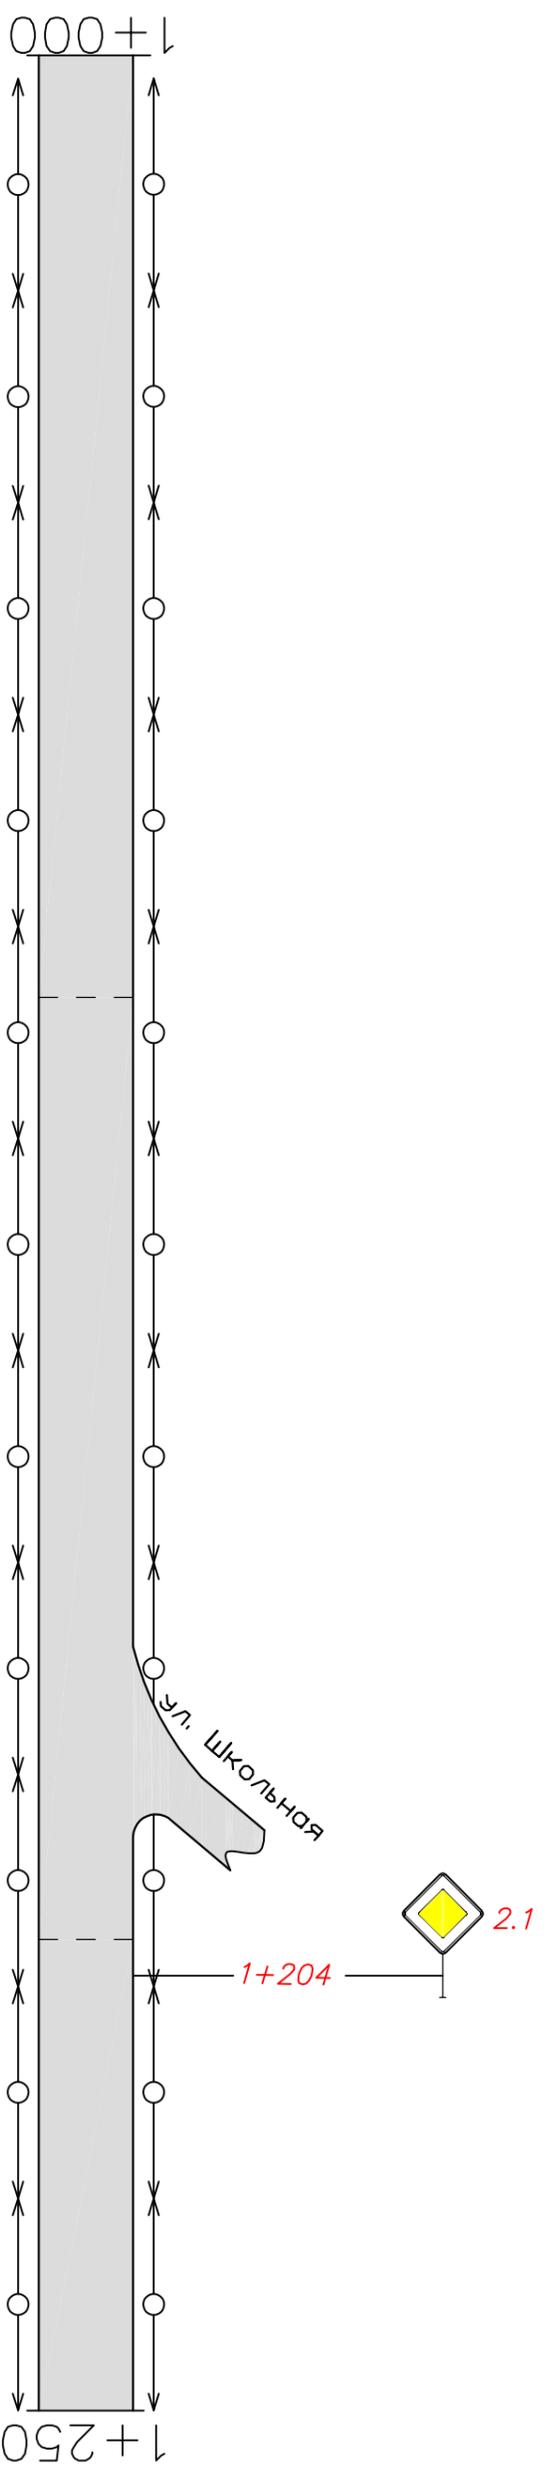

Горизонтальная дорожная разметка справа		
Осевая линия		
1-я от осевой		
2-я от осевой		

г. Казарма ул. Центральная
2 участок км 1+250 – км 1+500


Элементы дороги в плане	Горизонтальная дорожная разметка слева		
	3-я от осевой		
	2-я от осевой		
1-я от осевой			
ВУ-3 R-600 K-80			

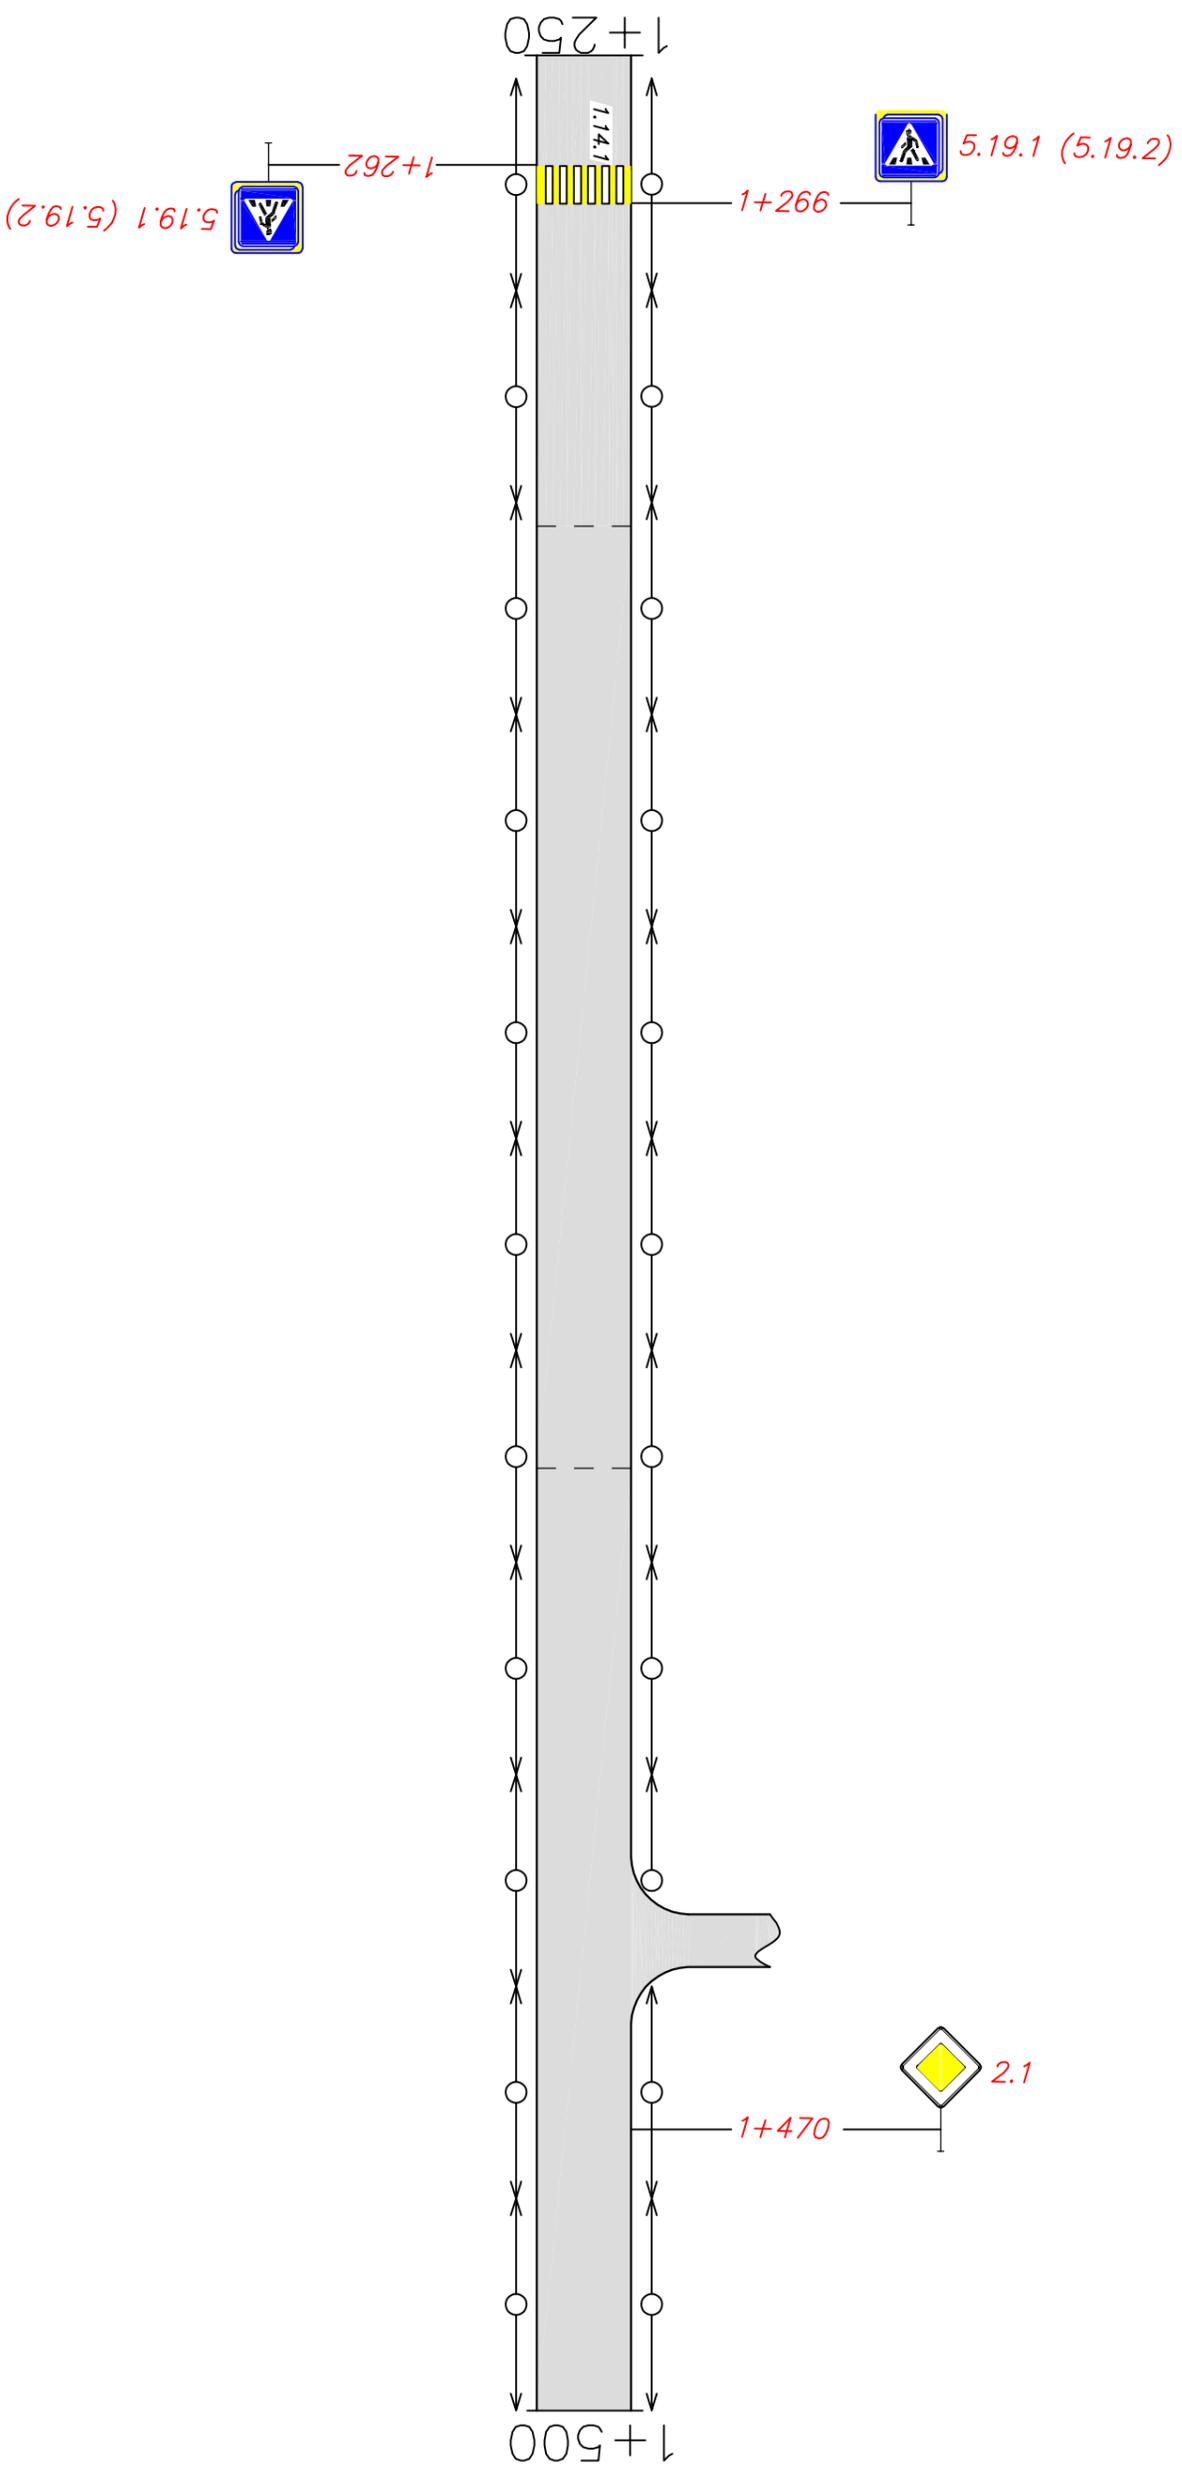

Горизонтальная дорожная разметка справа	Осевая линия		
	1-я от осевой		
	2-я от осевой		

г. Казарма ул. Центральная
2 участок км 1+500 – км 1+750


Элементы дороги в плане	Горизонтальная дорожная разметка слева		
	3-я от осевой		
	2-я от осевой		
	1-я от осевой		

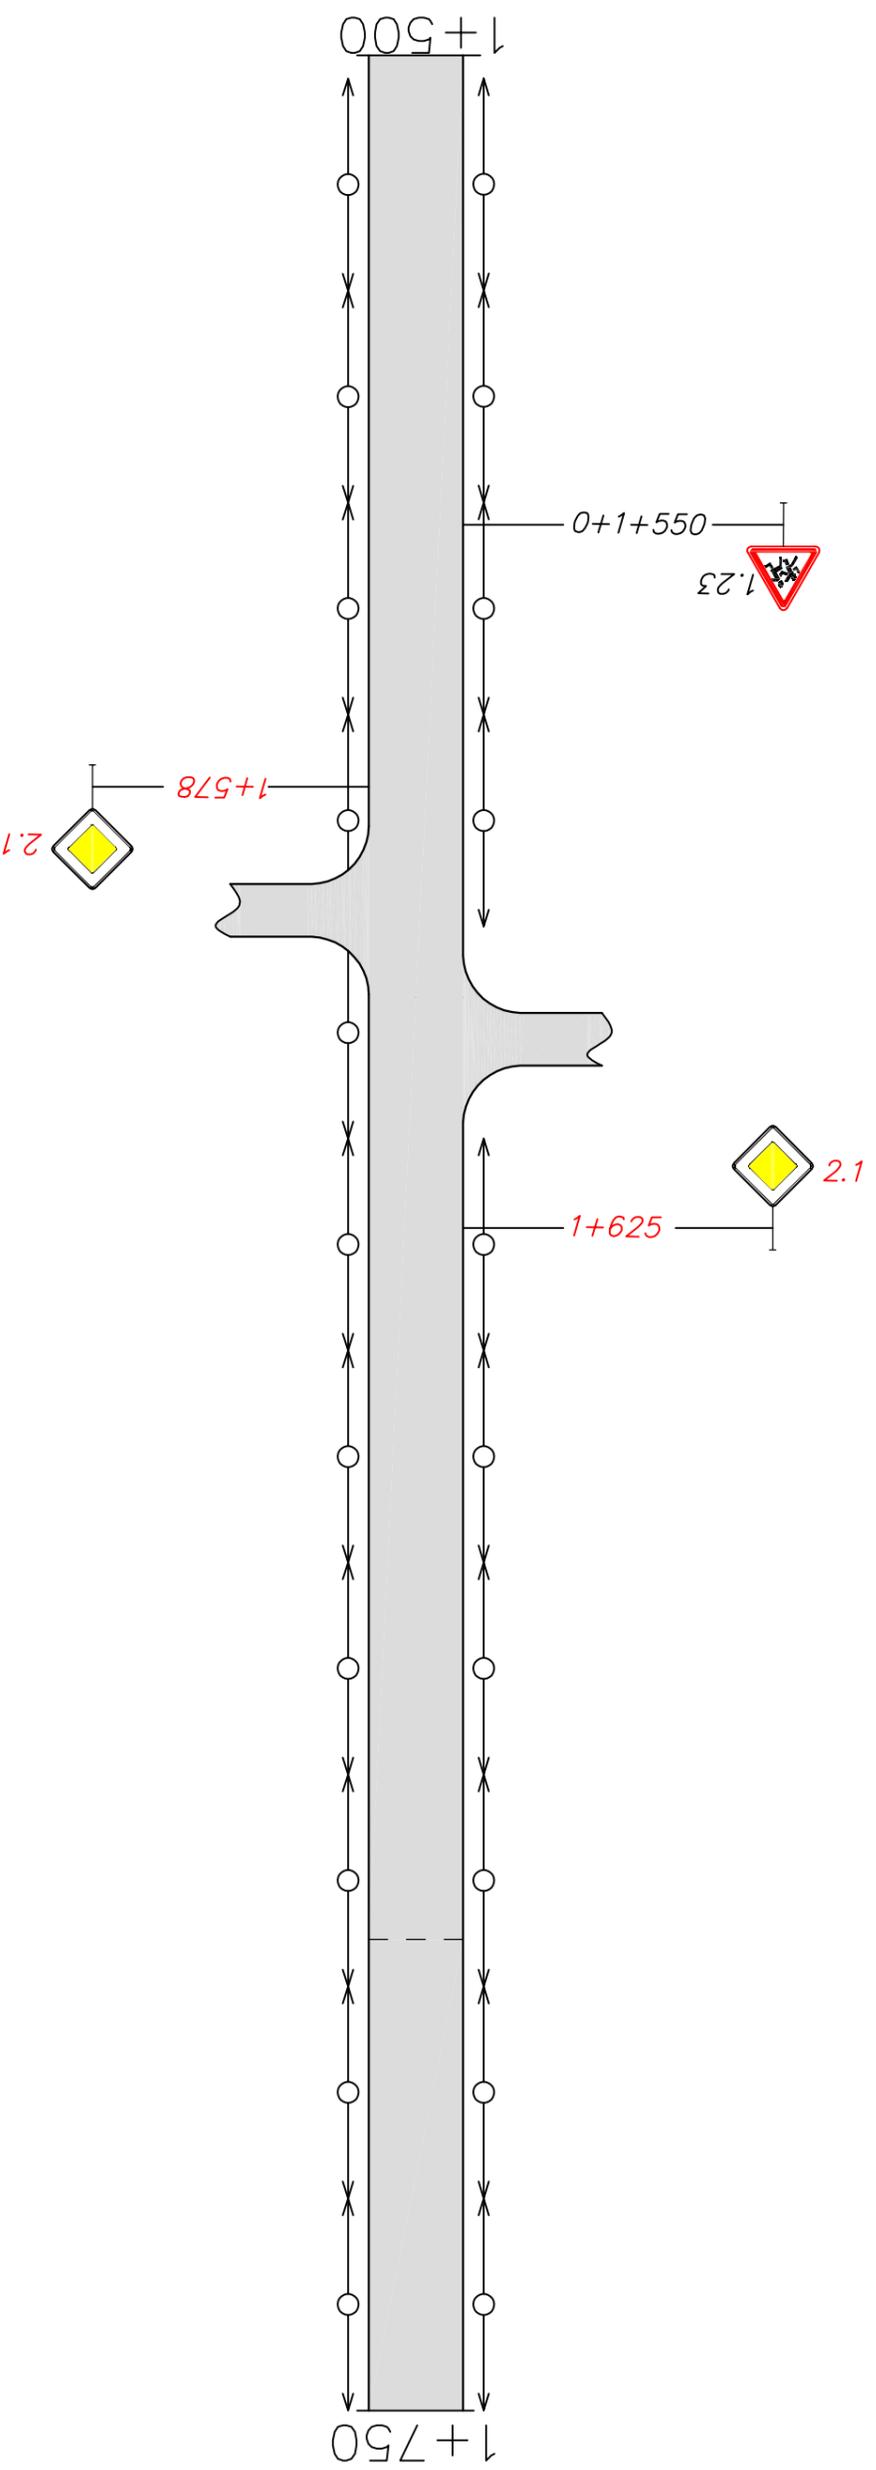

Горизонтальная дорожная разметка справа	Горизонтальная дорожная разметка справа		
	Осевая линия		
	1-я от осевой		
2-я от осевой			

г. Казарма ул. Центральная
2 участок км 1+750 – км 2+000


Элементы дороги в плане	Горизонтальная дорожная разметка слева		
	3-я от осевой		
	2-я от осевой		
	1-я от осевой		

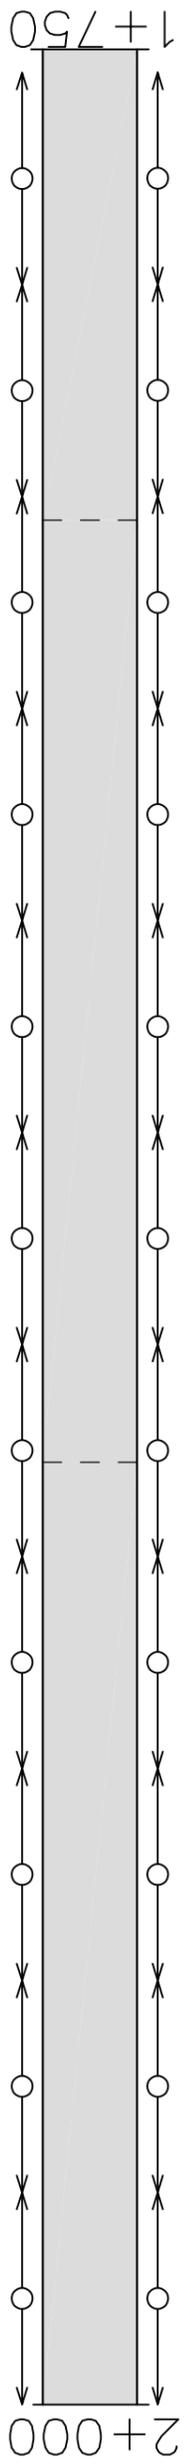

Горизонтальная дорожная разметка справа	Горизонтальная дорожная разметка слева		
	Осевая линия		
	1-я от осевой		
	2-я от осевой		

г. Казарма ул. Центральная
2 участок км 2+000 – км 2+250


Элементы дороги в плане	Горизонтальная дорожная разметка слева		
	3-я от осевой		
	2-я от осевой		
	1-я от осевой		

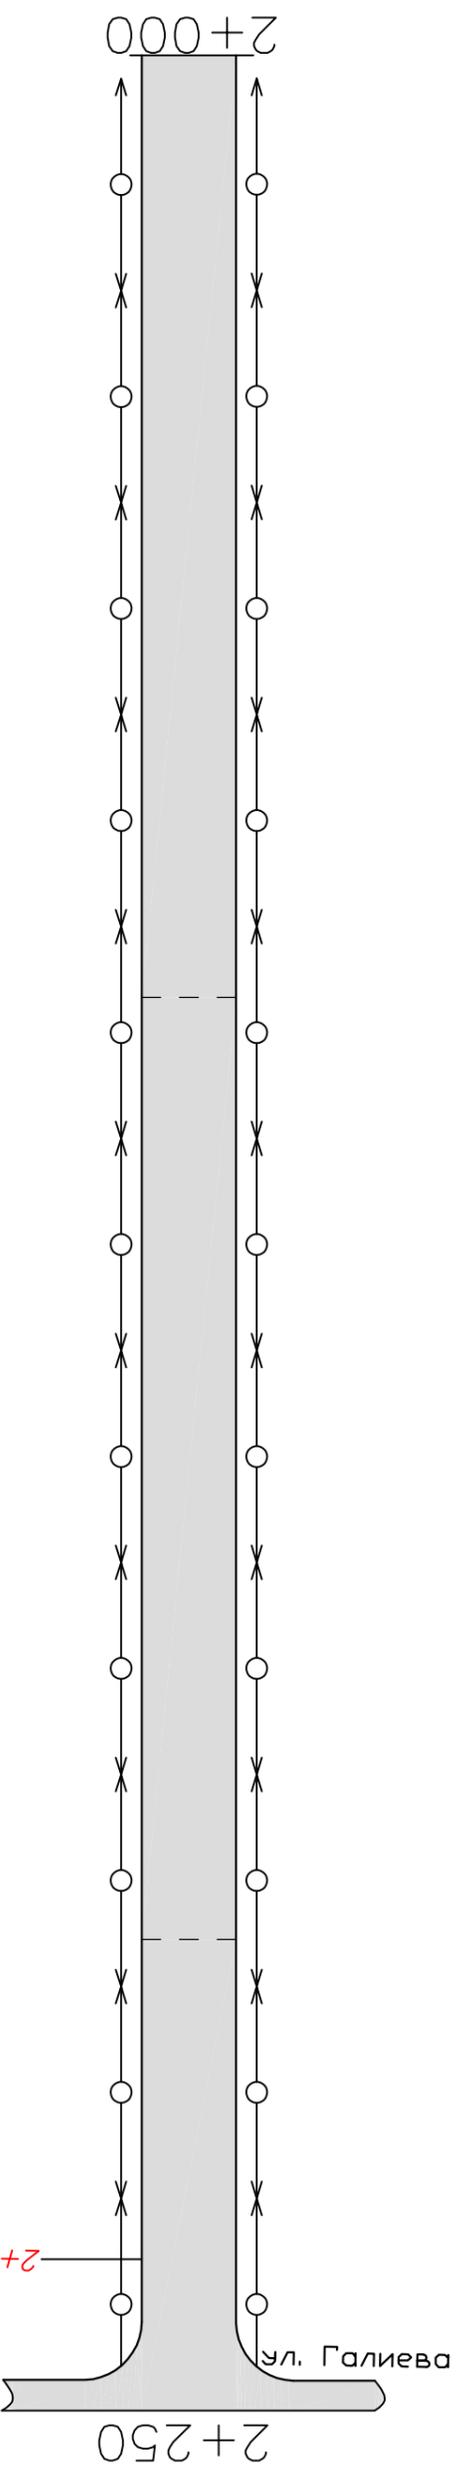

Горизонтальная дорожная разметка справа	Горизонтальная дорожная разметка слева		
	Осевая линия		
	1-я от осевой		
	2-я от осевой		

г. Казарма ул. Центральная
2 участок км 2+250 – км 2+500


Элементы дороги в плане	Горизонтальная дорожная разметка слева		
	3-я от осевой		
	2-я от осевой		
	1-я от осевой		

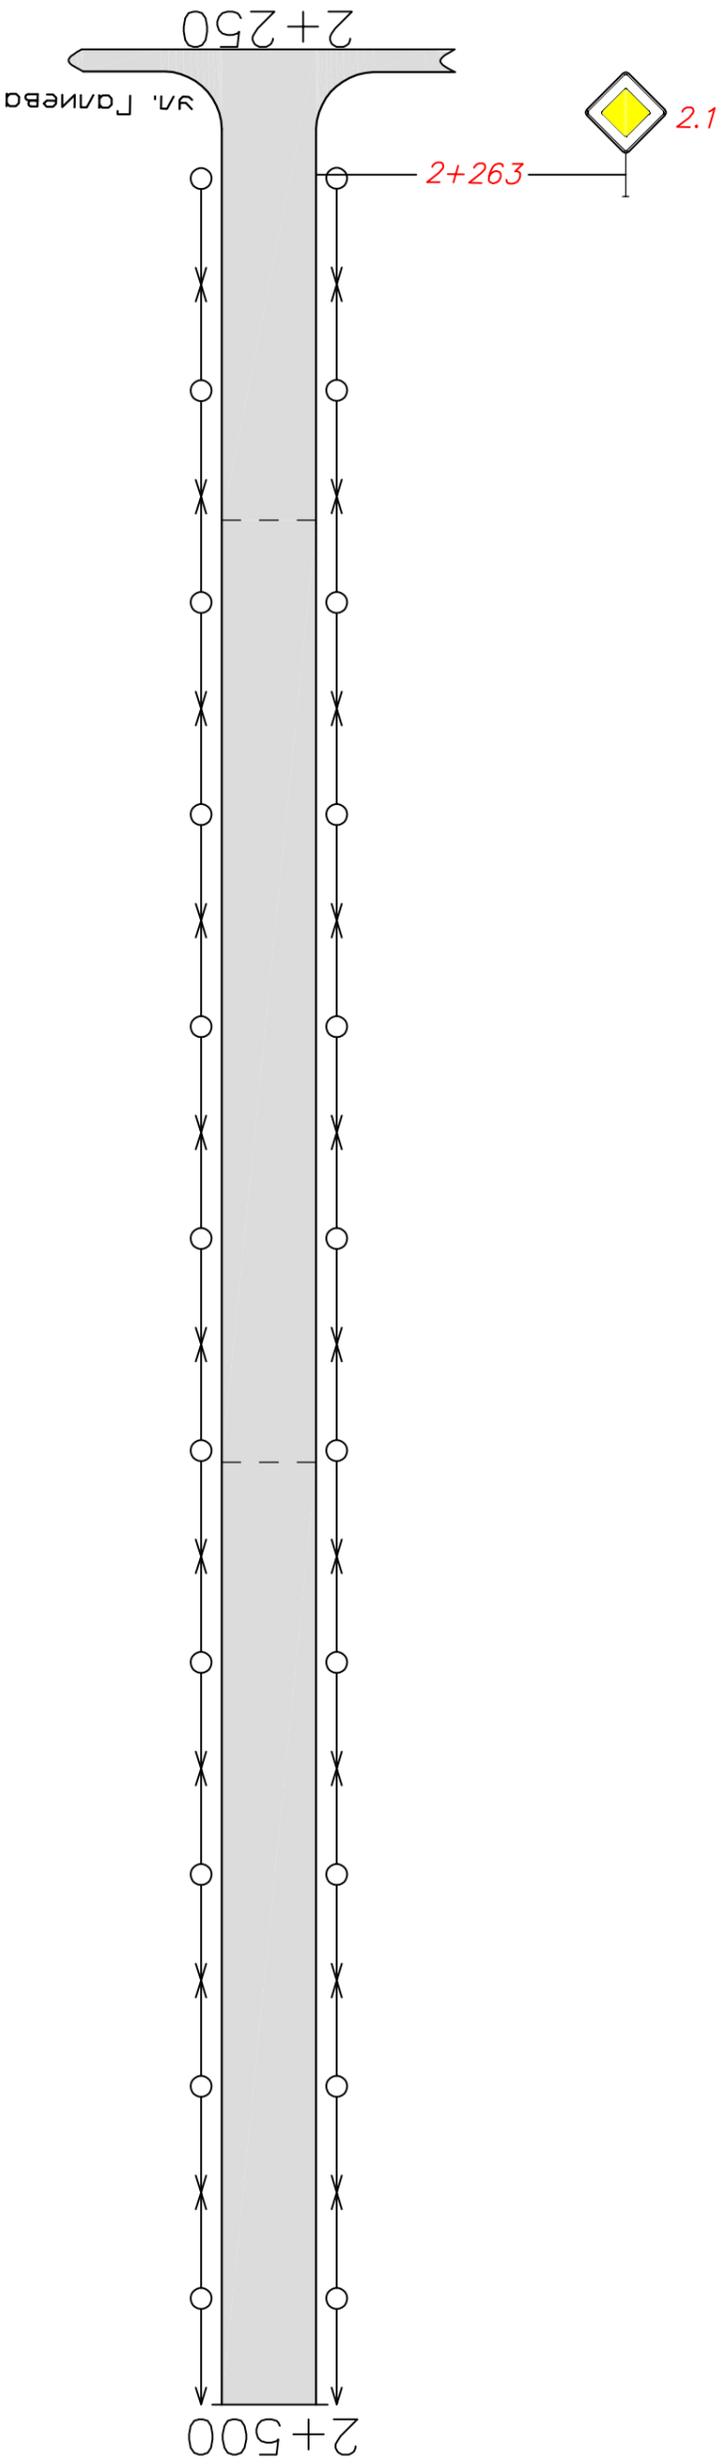

Горизонтальная дорожная разметка справа	Горизонтальная дорожная разметка слева		
	Осевая линия		
	1-я от осевой		

г. Казарма ул. Центральная
2 участок км 2+500 – км 2+520


Элементы дороги в плане	Горизонтальная дорожная разметка слева		
	3-я от осевой		
	2-я от осевой		
	1-я от осевой		

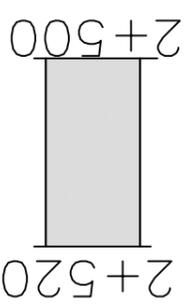

Горизонтальная дорожная разметка справа	Горизонтальная дорожная разметка справа	
	Осевая линия	
	1-я от осевой	
	2-я от осевой	

г. Казарма ул. Школьная
 км 0+000 – км 0+250


Элементы дороги в плане	Горизонтальная дорожная разметка слева		
	3-я от осевой		
	2-я от осевой		
	1-я от осевой		

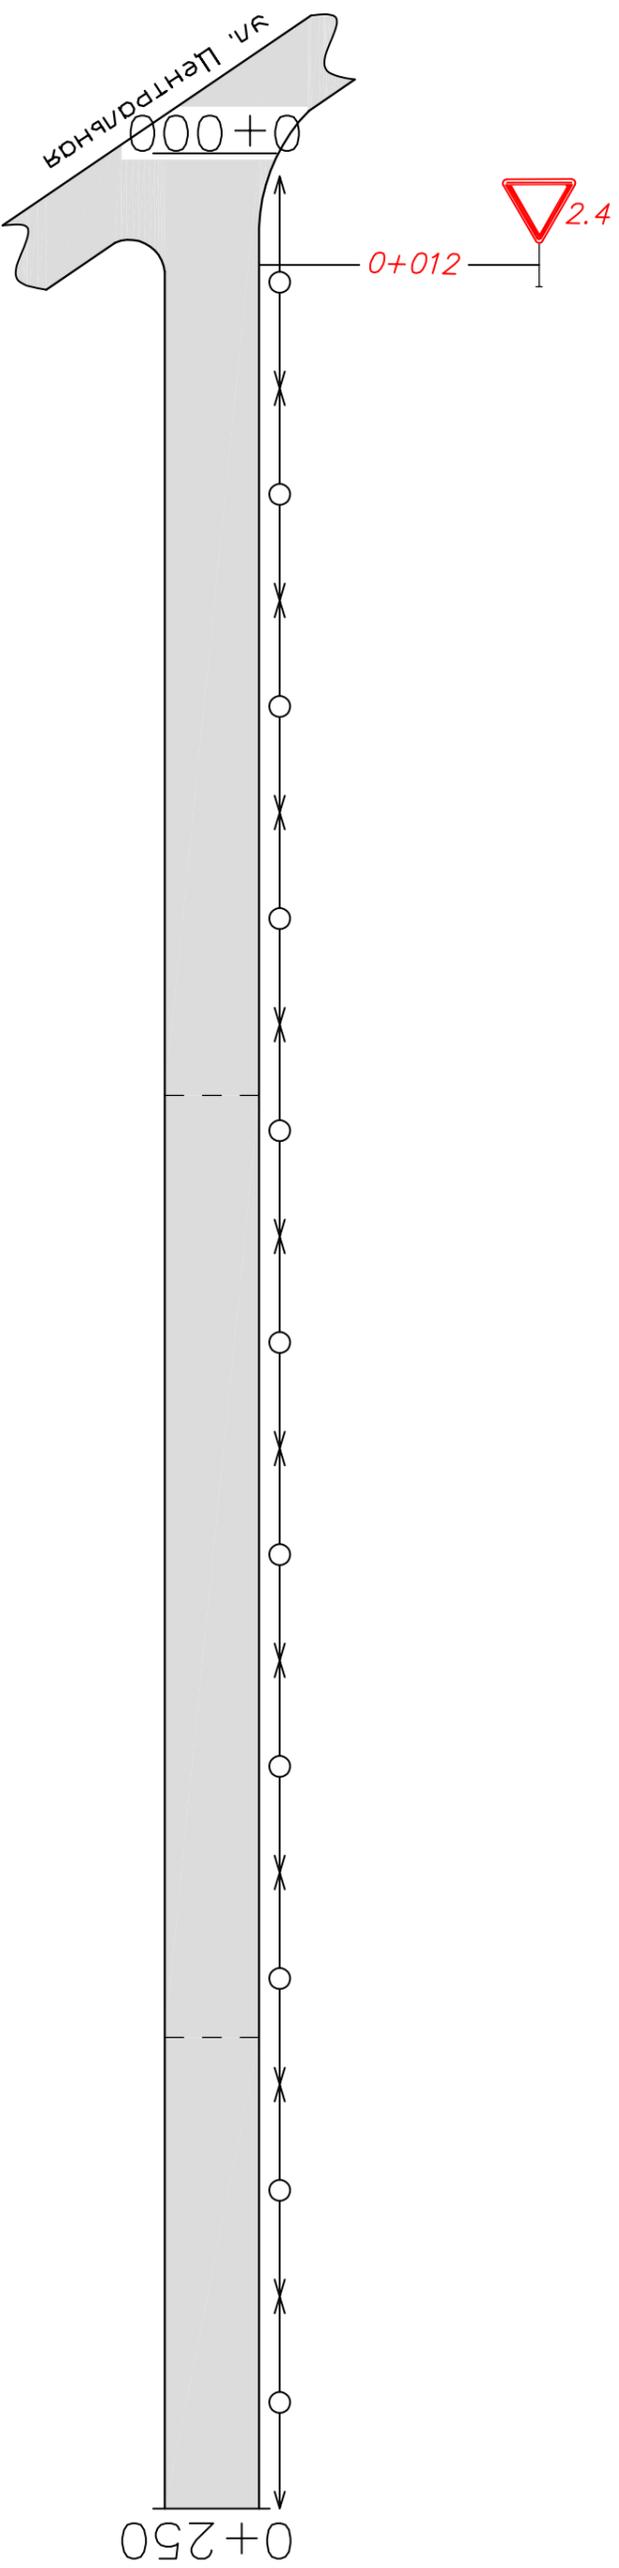

Горизонтальная дорожная разметка справа	Горизонтальная дорожная разметка справа		
	Осевая линия		
	1-я от осевой		
	2-я от осевой		

г. Казарма ул. Школьная
 км 0+250 – км 0+500


Элементы дороги в плане	Горизонтальная дорожная разметка слева		
	3-я от осевой		
	2-я от осевой		
	1-я от осевой		

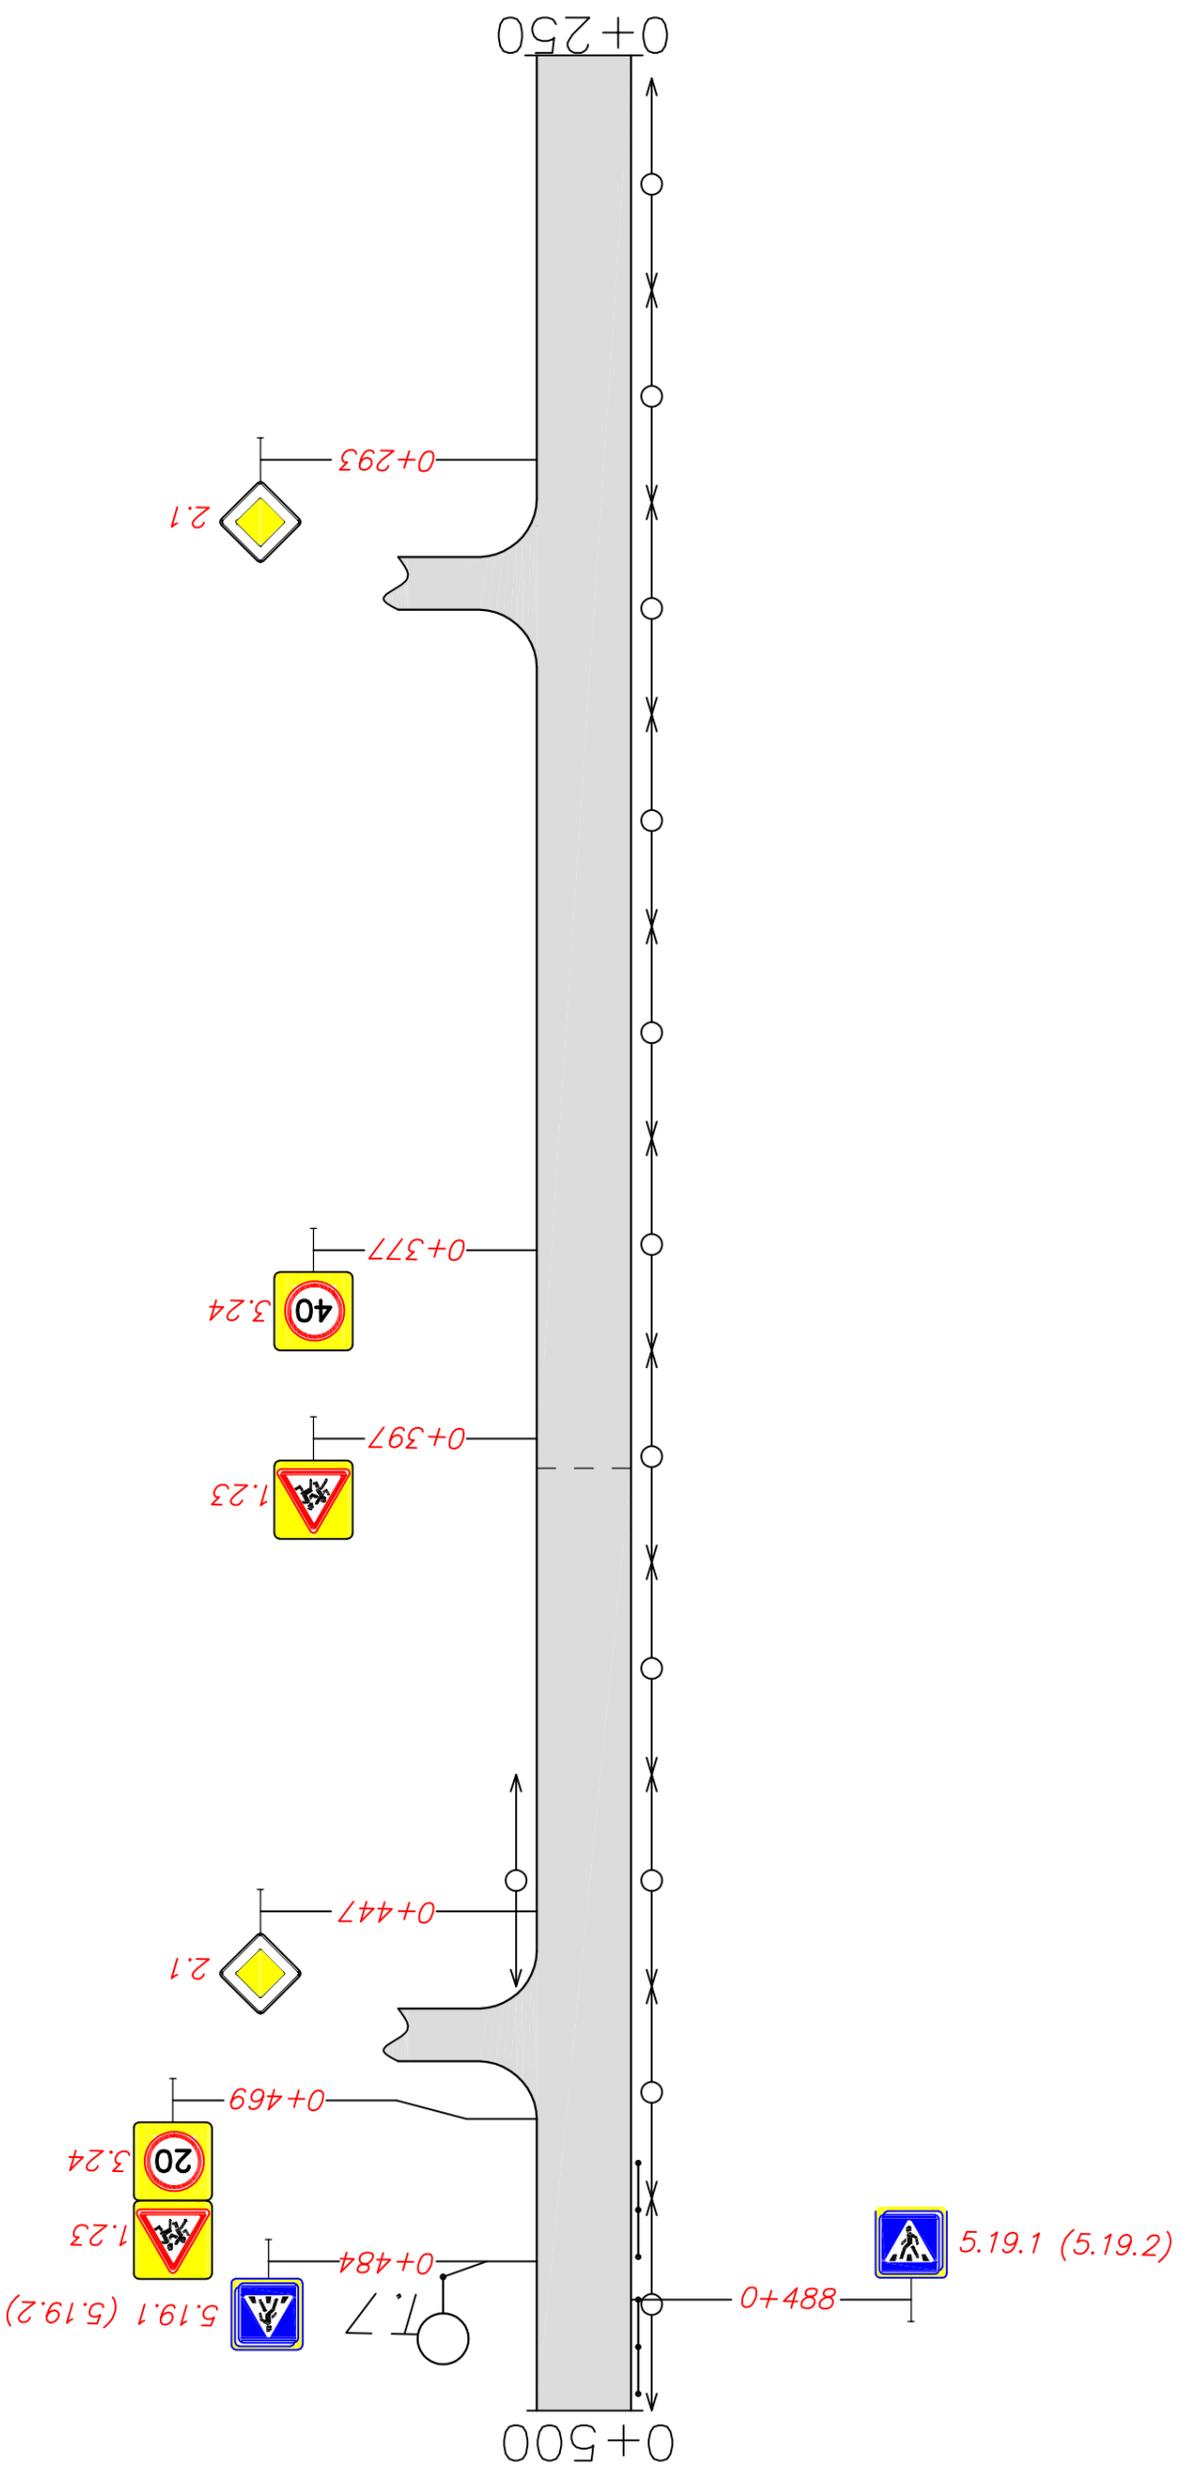

Горизонтальная дорожная разметка справа	Осевая линия	
	1-я от осевой	
	2-я от осевой	

г. Казарма ул. Гагеева
км 0+000 – км 0+250


Элементы дороги в плане	Горизонтальная дорожная разметка слева		
	3-я от осевой	2-я от осевой	1-я от осевой

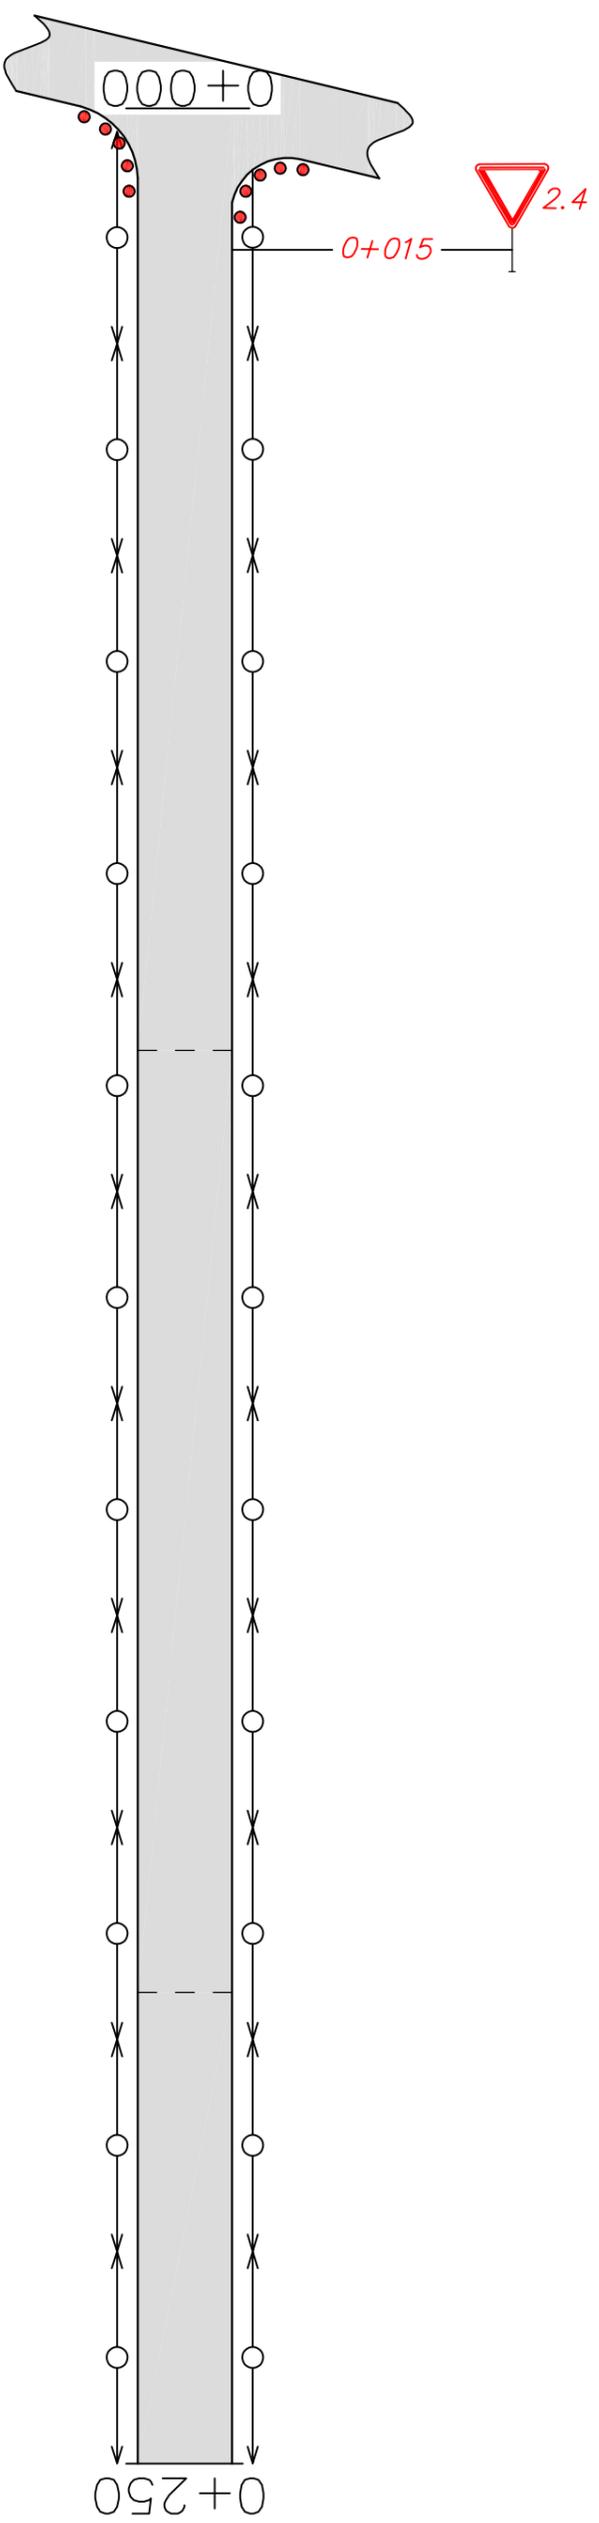

Горизонтальная дорожная разметка справа	Горизонтальная дорожная разметка слева		
	3-я от осевой	2-я от осевой	1-я от осевой

г. Казарма ул. Галеева
 км 0+250 – км 0+500


Элементы дороги в плане	Горизонтальная дорожная разметка слева		
	3-я от осевой		
	2-я от осевой		
	1-я от осевой		

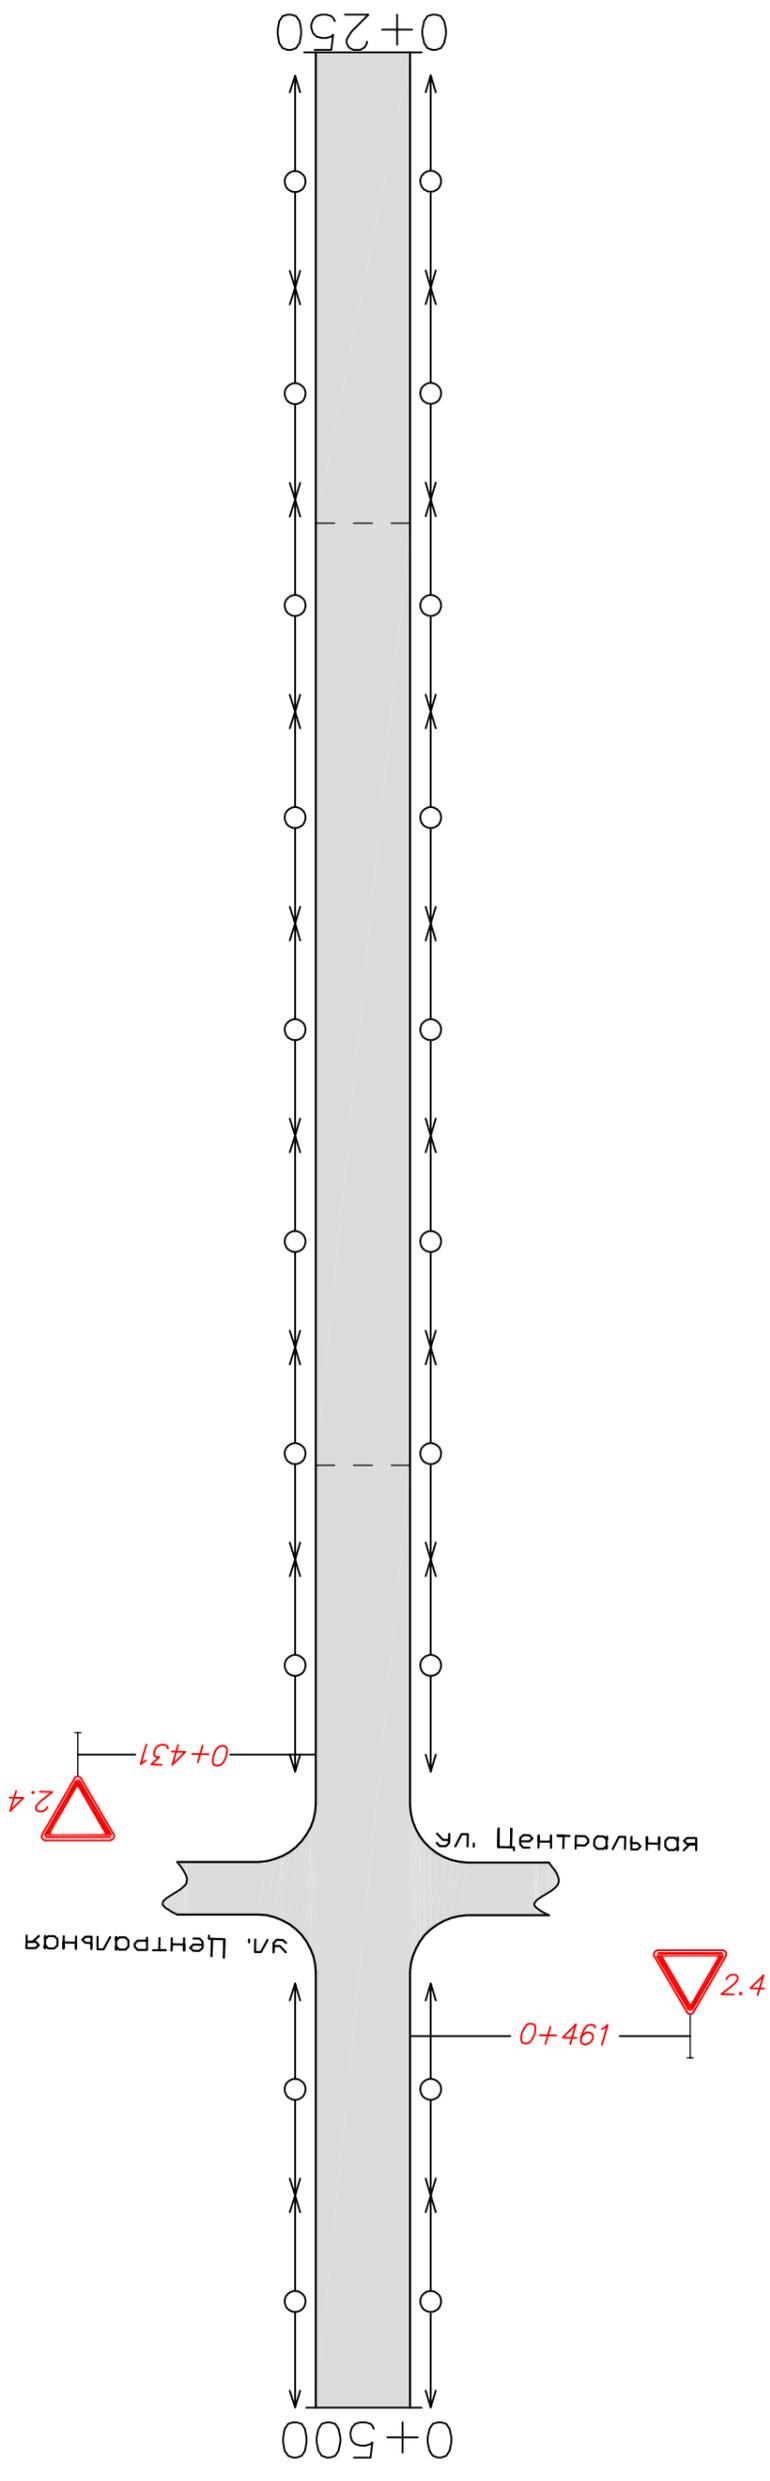

Горизонтальная дорожная разметка справа	Горизонтальная дорожная разметка слева		
	Осевая линия		
	1-я от осевой		
2-я от осевой			

г. Казарма ул. Галыева
км 0+500 – км 0+600


Элементы дороги в плане	Горизонтальная дорожная разметка слева		
	3-я от осевой		
	2-я от осевой		
	1-я от осевой		

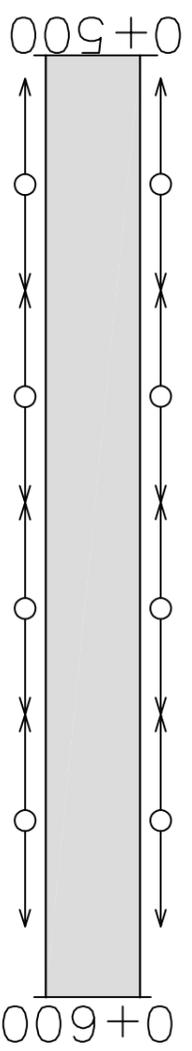

Горизонтальная дорожная разметка справа	Горизонтальная дорожная разметка справа		
	Осевая линия		
	1-я от осевой		
	2-я от осевой		

г. Казарма ул. Вахитова
км 0+000 – км 0+250


Горизонтальная дорожная разметка слева		
3-я от осевой		
2-я от осевой		
1-я от осевой		
Элементы дороги в плане	-----	

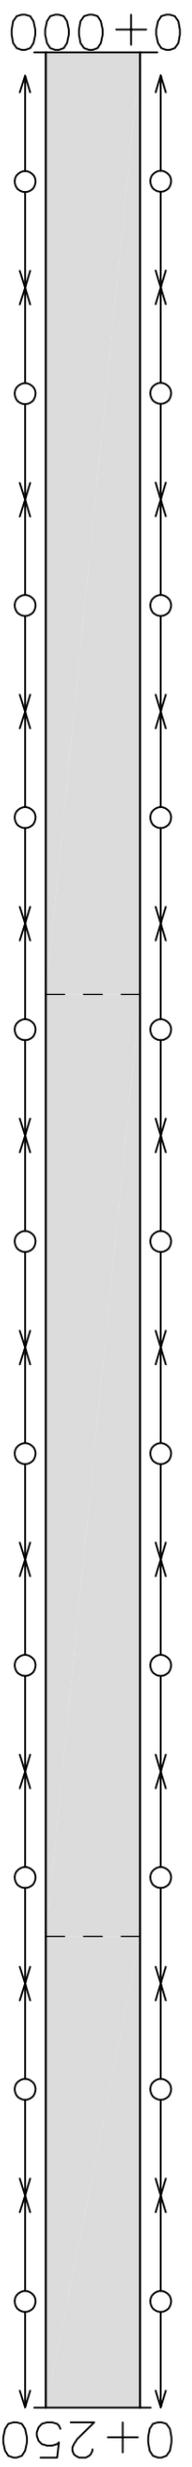

Горизонтальная дорожная разметка справа		
Осевая линия		
1-я от осевой		
2-я от осевой		

г. Казарма ул. Вахимова
км 0+250 – км 0+500


Элементы дороги в плане	Горизонтальная дорожная разметка слева		
	3-я от осевой		
	2-я от осевой		
	1-я от осевой		

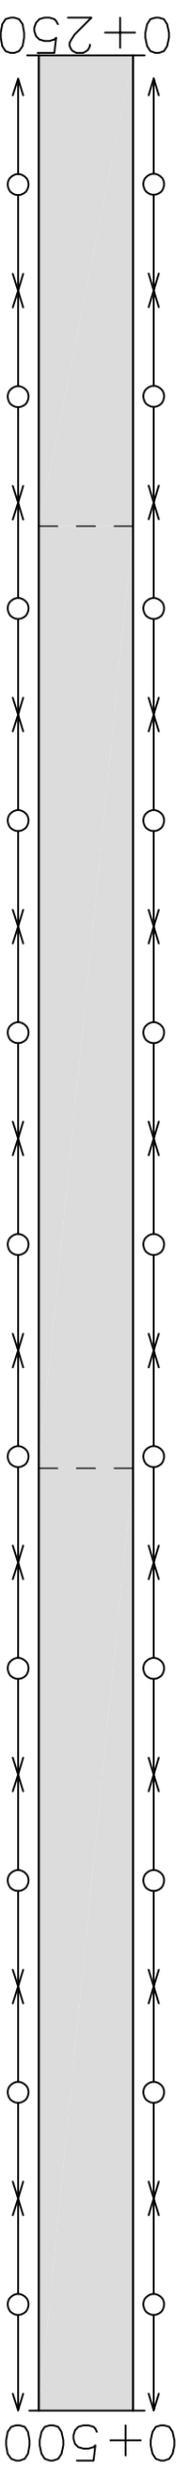

Горизонтальная дорожная разметка справа	Горизонтальная дорожная разметка справа		
	Осевая линия		
	1-я от осевой		
	2-я от осевой		


г. Казарма ул. Вахитова
 км 0+500 – км 0+750


Элементы дороги в плане	Горизонтальная дорожная разметка слева		
	3-я от осевой		
	2-я от осевой		
	1-я от осевой		
	ВУ-1	Р-1000	К-340

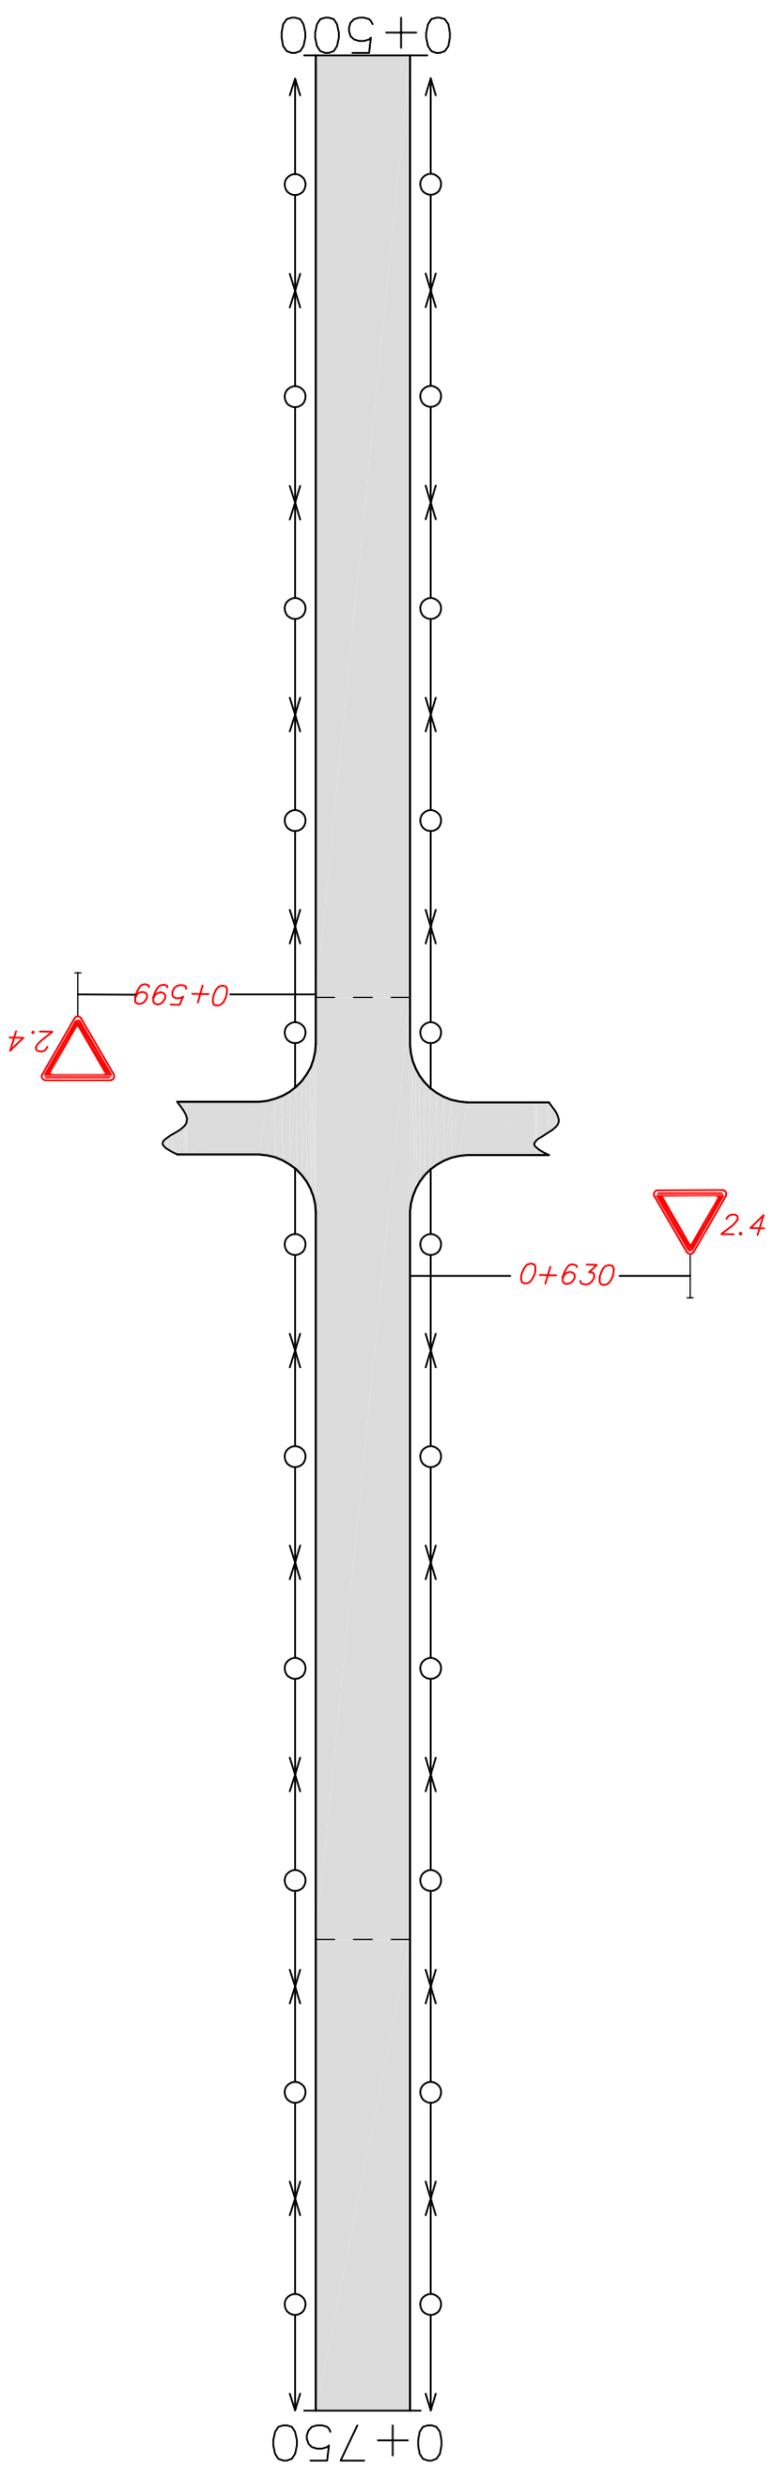

Горизонтальная дорожная разметка справа	Горизонтальная дорожная разметка слева		
	Осевая линия		
	1-я от осевой		
	2-я от осевой		

г. Казарма ул. Вахимова
км 0+750 – км 1+000

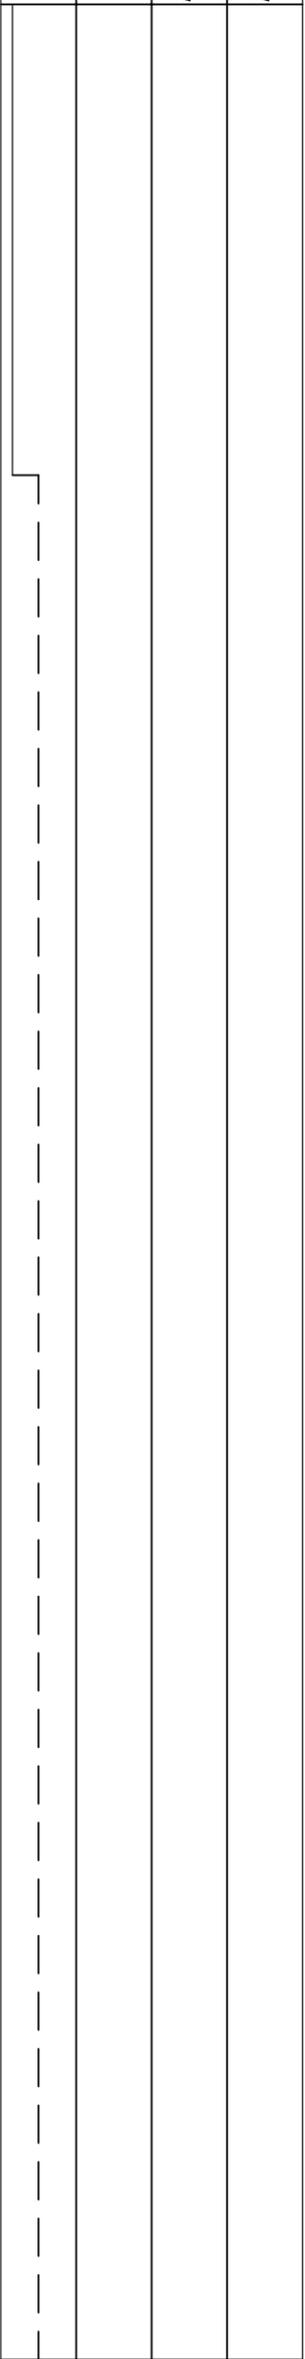
Горизонтальная дорожная разметка слева		
3-я от осевой	2-я от осевой	1-я от осевой
Элементы дороги в плане		
		

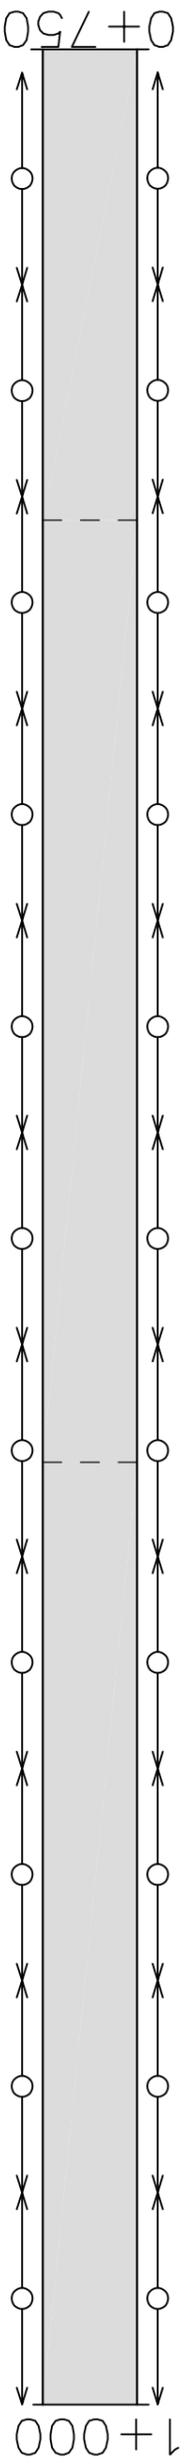

Горизонтальная дорожная разметка справа		
Осевая линия	1-я от осевой	2-я от осевой

г. Казарма ул. Вахитова
км 1+000 – км 1+200


Элементы дороги в плане	Горизонтальная дорожная разметка слева		
	3-я от осевой	2-я от осевой	1-я от осевой
	-----	-----	-----

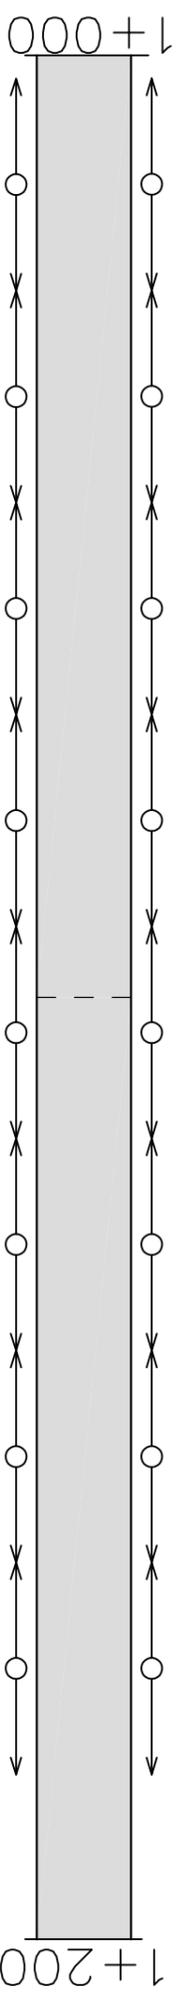

Горизонтальная дорожная разметка справа	Горизонтальная дорожная разметка справа		
	Осевая линия	1-я от осевой	2-я от осевой

г. Казарма ул. Озерная
км 0+000 – км 0+250


Элементы дороги в плане	Горизонтальная дорожная разметка слева		
	3-я от осевой	2-я от осевой	1-я от осевой

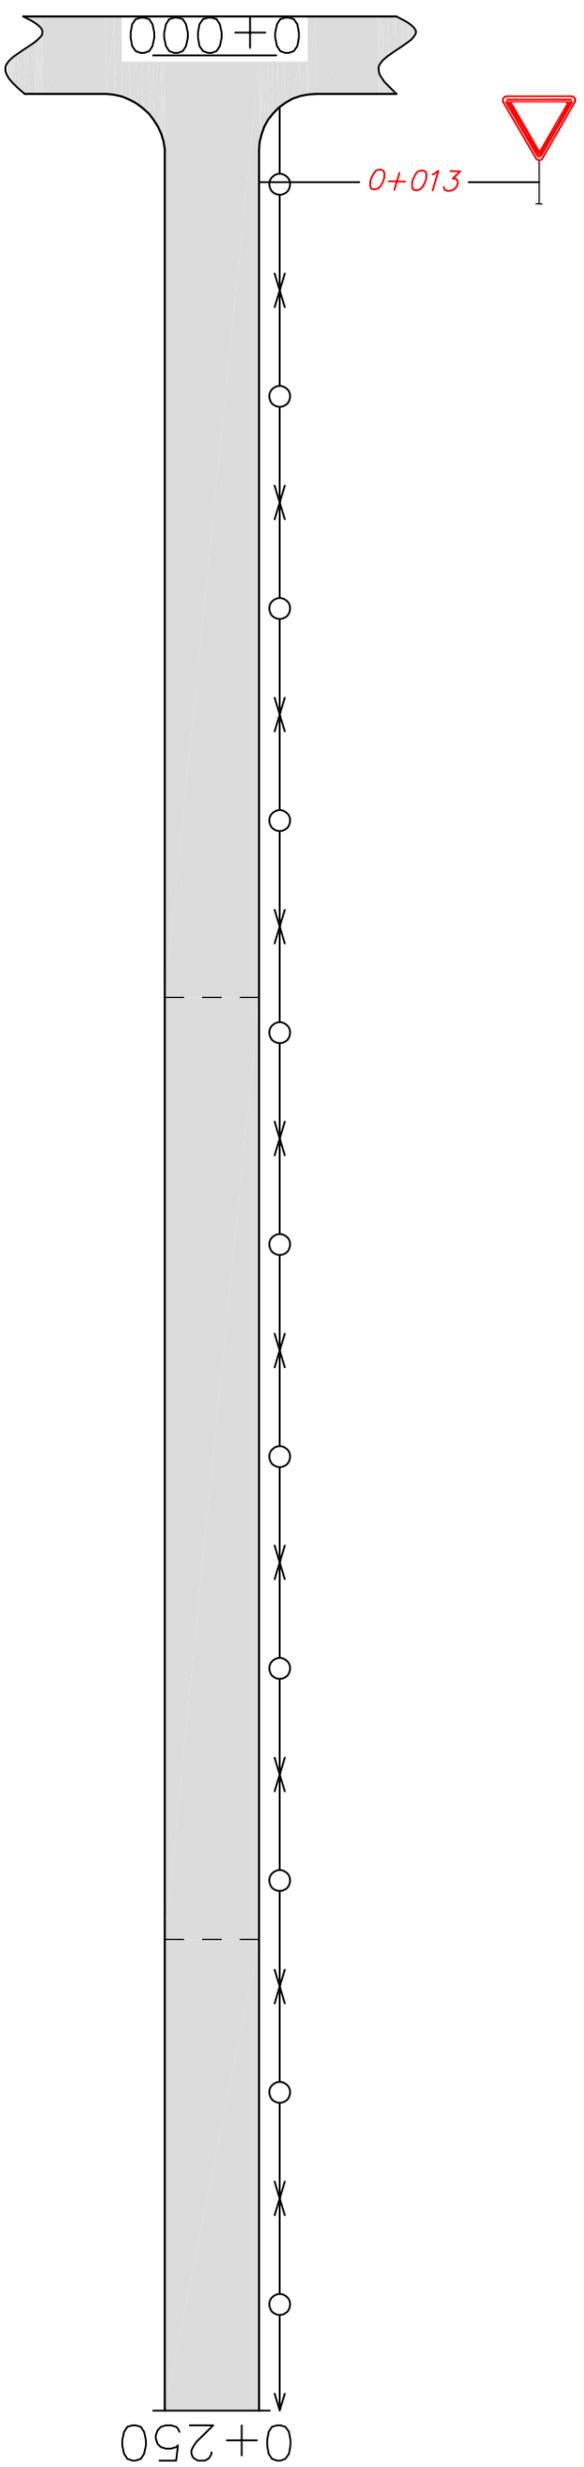

Горизонтальная дорожная разметка справа	Горизонтальная дорожная разметка справа		
	Осевая линия	1-я от осевой	2-я от осевой

г. Казарма ул. Озерная
км 0+250 – км 0+450

Элементы дороги в плане	Горизонтальная дорожная разметка слева		
	3-я от осевой		
	2-я от осевой		
	1-я от осевой		

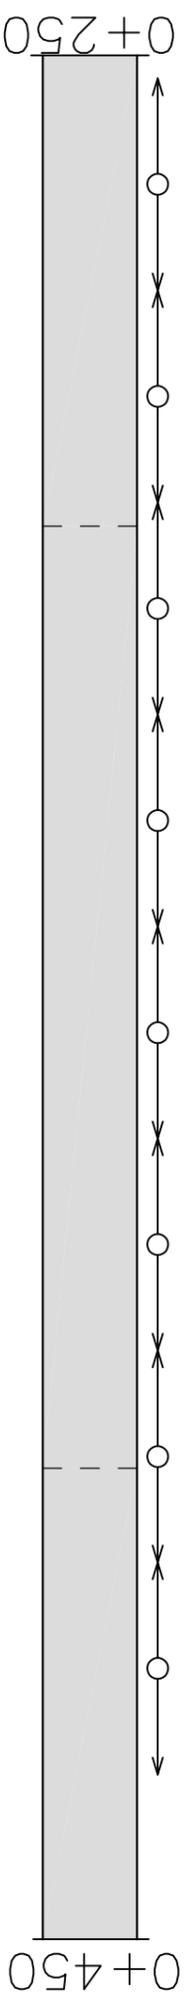

Горизонтальная дорожная разметка справа	Горизонтальная дорожная разметка справа		
	Осевая линия		
	1-я от осевой		
	2-я от осевой		